


VILA č.p..111 – IV.NP + 9,800

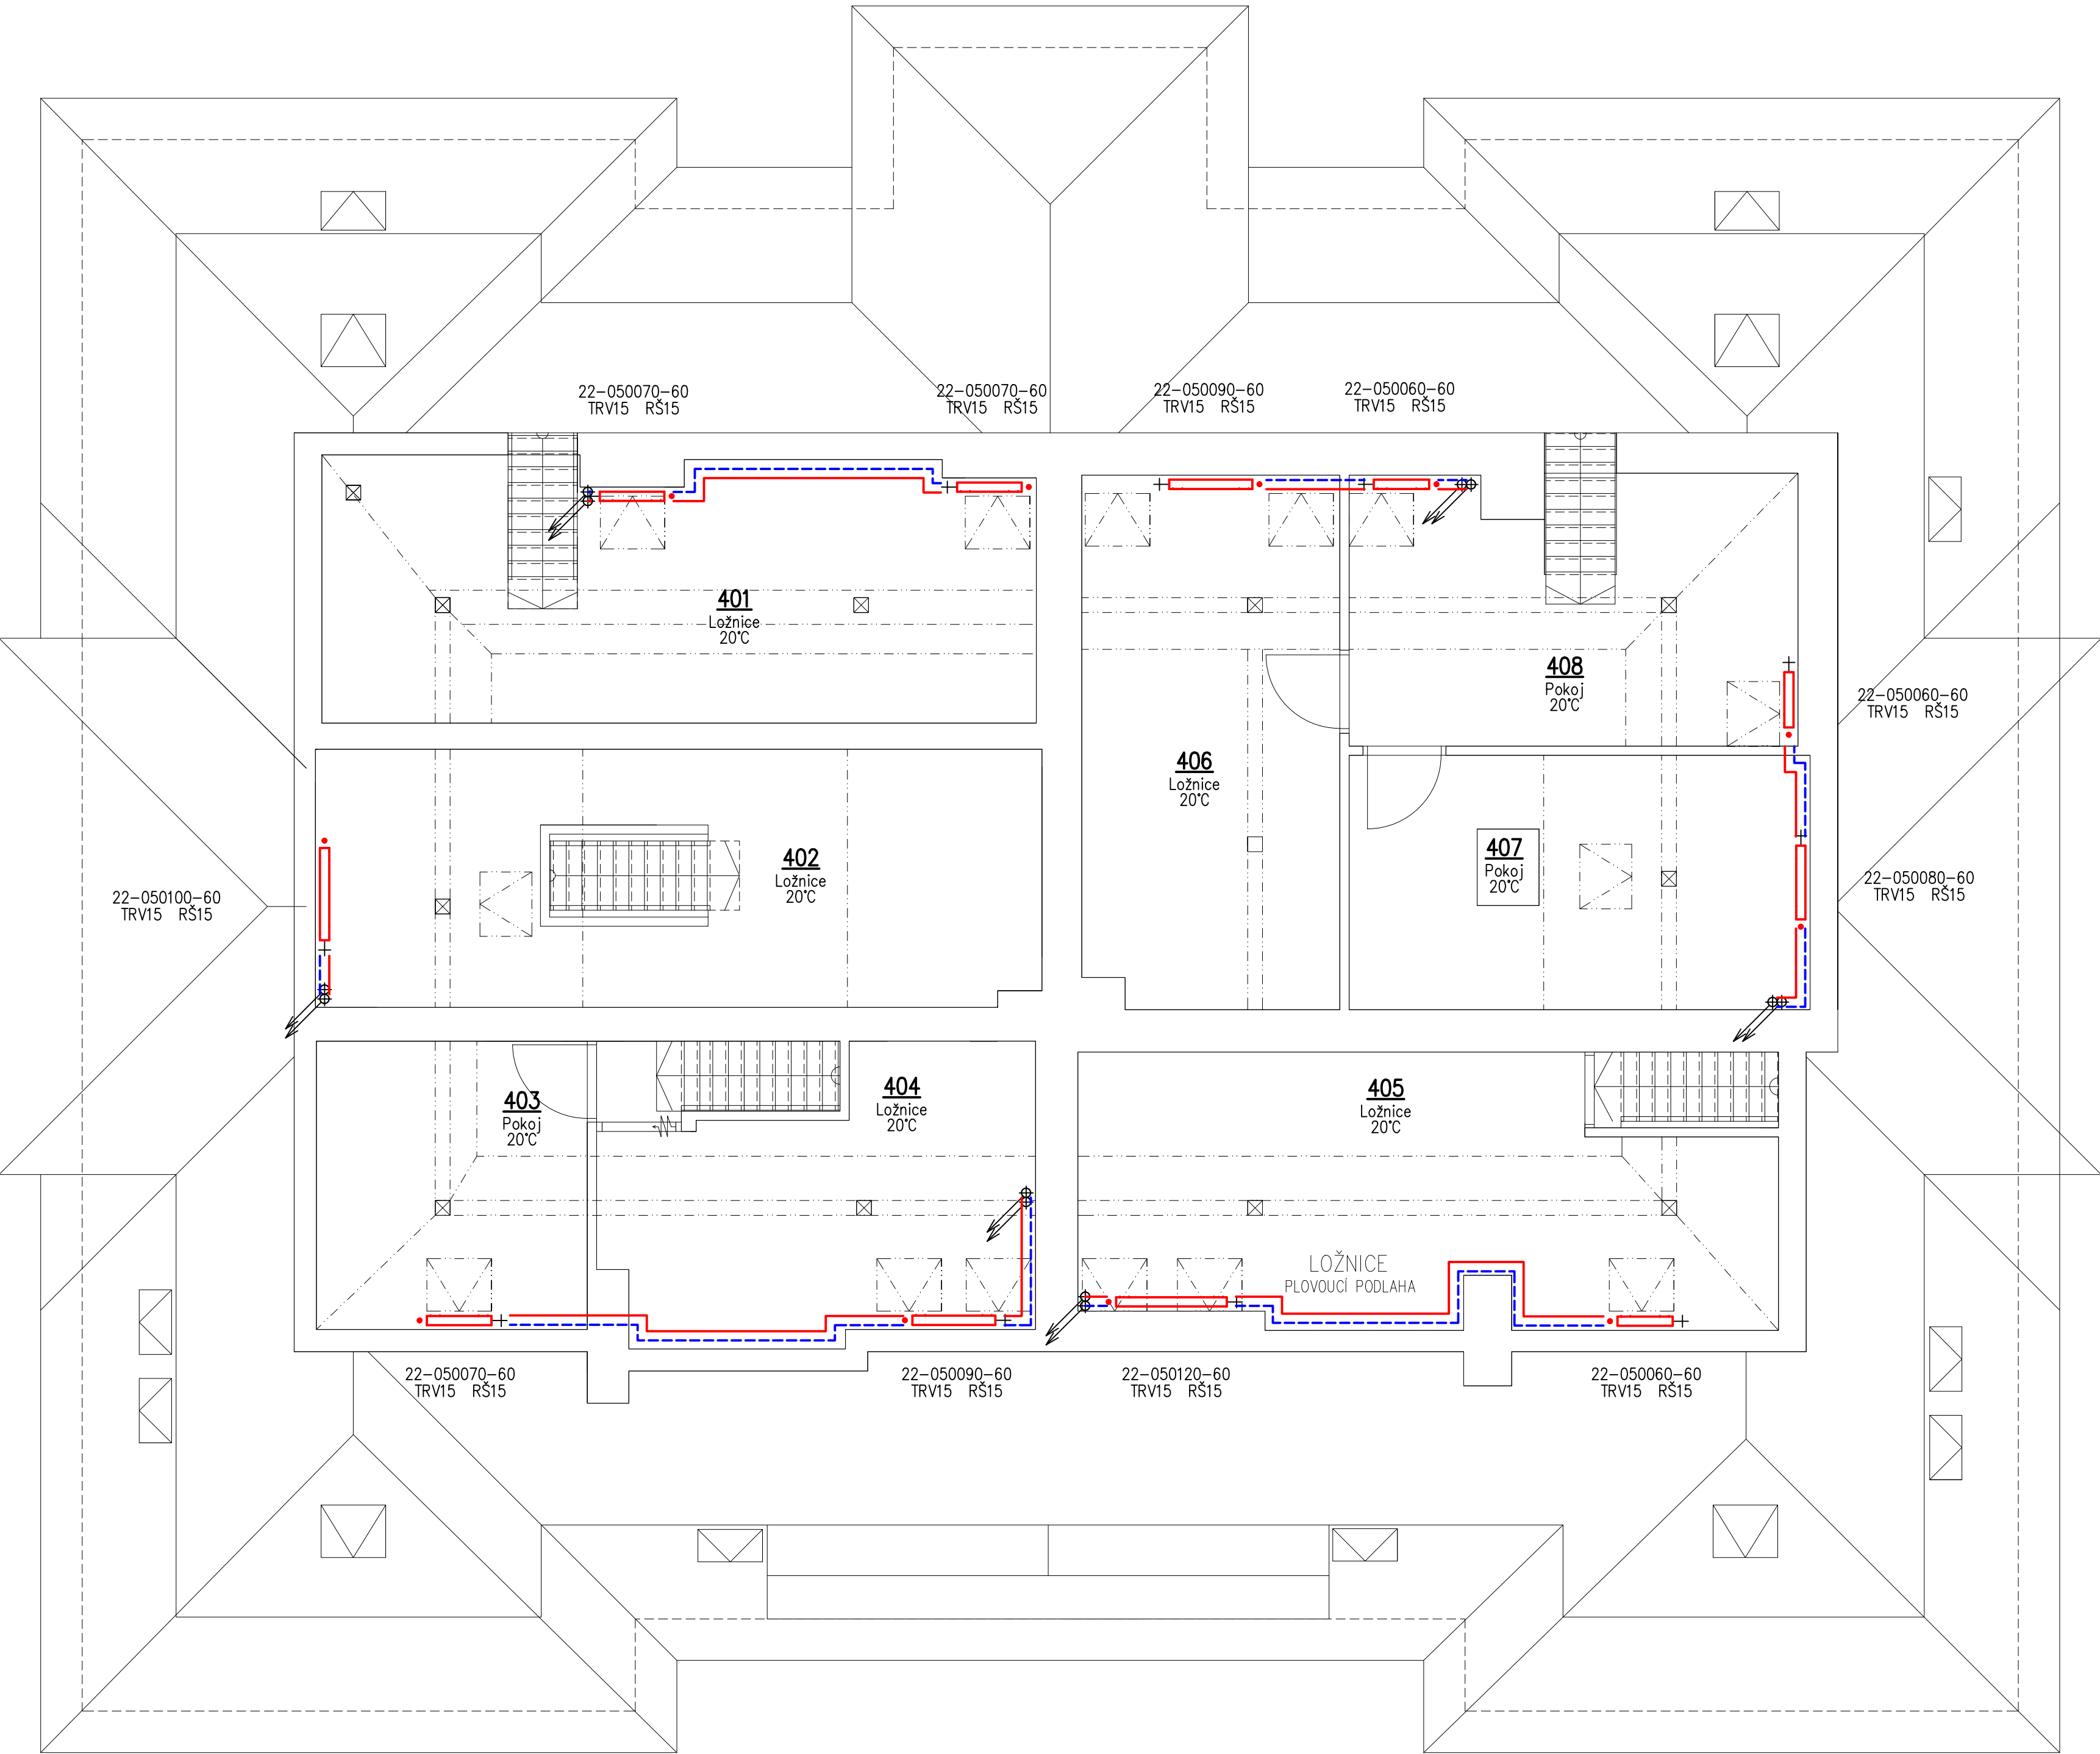

D.1.4 – Vytápění

ZODP. PROJEKTANT		VYPRACOVAL		KRESLIL		Ing. Radek Fokt Pod Studánkou 3015/45 434 01 MOST IČO: 432 42 995			
Miroslav FOKT		Ing. Radek FOKT		Ing. Radek FOKT					
INVESTOR: Obec Mariánské Radčice, Komenského 4, Mariánské Radčice							ZAKÁZKA č. 7707 - 07 - 2014 FORMÁT 6 x A4 DATUM 07.2014 STUPEŇ DSP MĚŘÍTKO 1:50 <div>5</div>		
KRAJ: Ústecký		OBEC: Mariánské Radčice							
AKCE:									
Změna zdroje tepla v bytovém domě V Zahradách č.p. 111 Mariánské Radčice									
OBSAH: Půdorys 4. NP									