

O z n á m e n í

Na základě zákona o obcích č. 128/2000 Sb., zveřejňujeme záměr umístění stavby zařízení distribuční soustavy – kabelové vedení NN včetně zatížení obecních pozemků věcným břemenem ve prospěch společnosti ČEZ Distribuce, a.s., na těchto pozemkových parcelách v Mariánských Radčicích:

p.p.č. 78/2 a 696/2 v k.ú. Mariánské Radčice dle přiloženého situačního plánu.

Občané se mohou k tomuto záměru vyjádřit na OÚ Mariánské Radčice nejpozději do:

4. 2. 2022


V Mariánských Radčicích dne 18. 1. 2022



Jaroslav Sikora
starosta obce
Mariánské Radčice


Vyvěšeno: 18.1.2022

Sejmuto:

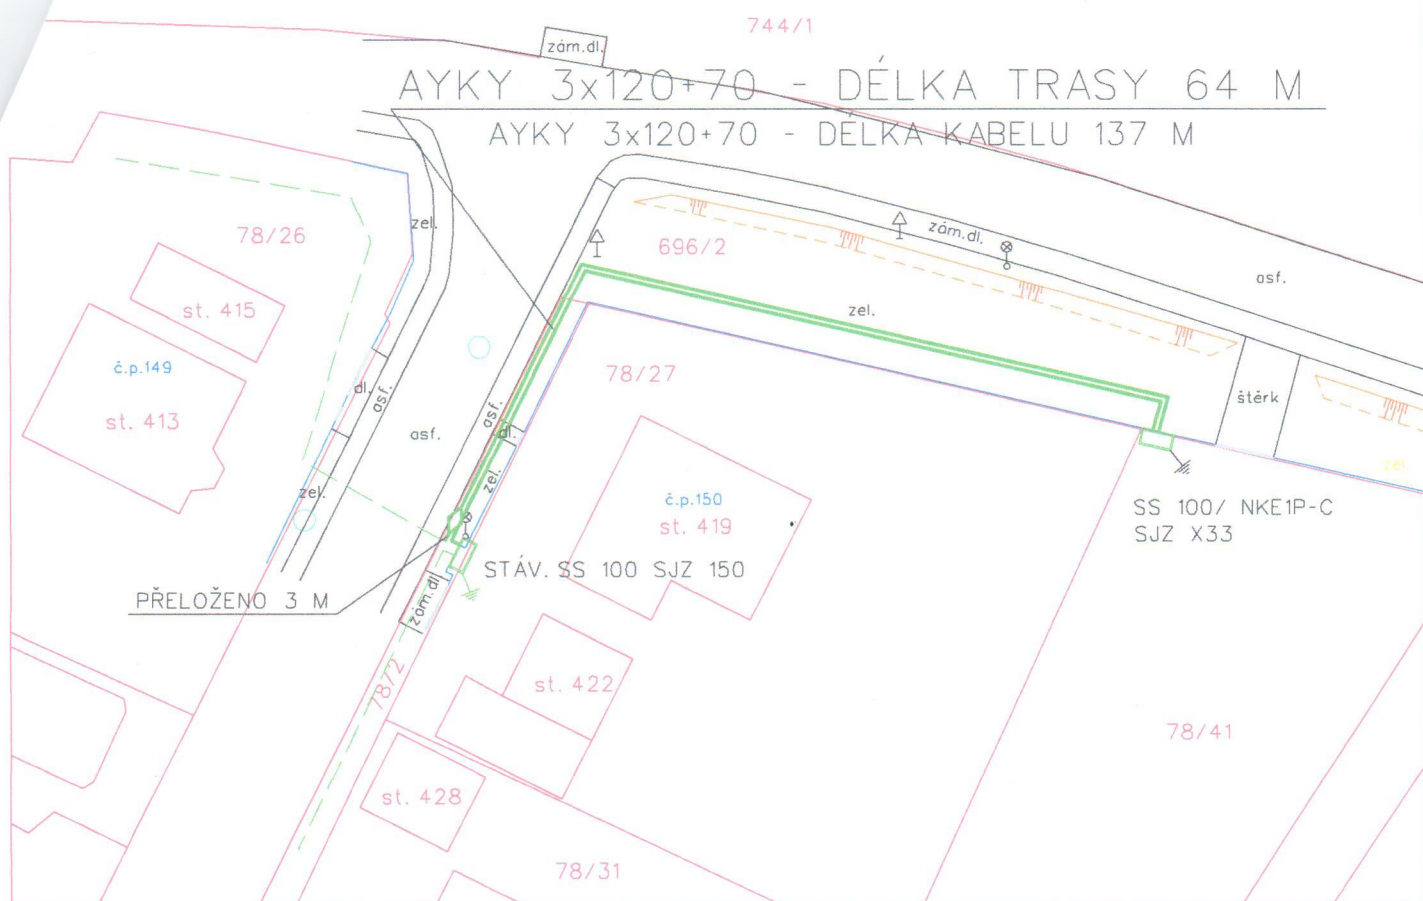

LEGENDA:

- NOVÝ KABEL NN AYKY 3x120+70 MM2
- STÁVAJÍCÍ KABEL NN AYKY
- NOVÝ PLASTOVÝ PILÍŘ SS100/ NKE1P-C
- ◇ SPOJKA

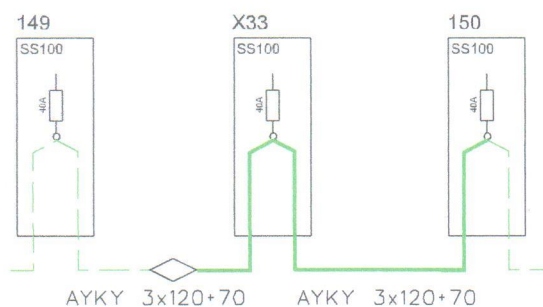

Napěťová soustava NN - 3+ PEN ~ 50Hz 400/230V TN - C

OCHRANA PŘED NEBEZPEČNÝM DOTYKOVÝM NAPĚTÍM AUTOMATICKÝM
ODPOJENÍM OD ZDROJE POUŽITÍM NADPROUDOVÝCH JISTICÍCH
PRVKŮ V SÍTÍCH TN-C DLE PNE 33 0000 - 1 ČL. 3.3.3.2 STÁVAJÍCÍ
ZAŘÍZENÍ JSOU SOUČÁSTÍ DOKLADOVÉ ČÁSTI TÉTO PD, JSOU
ZAKRESLENA POUZE ORIENTAČNĚ. VYTÝČIT JEJICH SPRÁVCI !

VYPRACOVAL:	KRESLIL:	SCHVÁLIL:	ENERGOARCH s.r.o. HAVRAŇ 56, 435 01 HAVRAŇ ENERGOARCH.PROJEKTY@SEZNAM.CZ	
MATĚJ UHER	MATĚJ UHER	ING. IVAN HEŘMANN		
INVESTOR: ČEZ DISTRIBUCE a.s. Děčín			ZAKÁZKA ČÍSLO:	IV-12-4021412
STAVBA: MO - Mariánské Radčice, c. parc. 78/41, RD, kNN			DATUM:	1.1.2022
			STUPEŇ PD:	PROVÁDĚCÍ
			IV-12-4021412	
SITUACE 1 : 500			MĚŘÍTKO: 1:500	ČÍSLO VÝKRESU: 1.