


ÚZEMNÍ PLÁN MARIÁNSKÉ RADČICE
Odůvodnění
Výkres předpokládaných záborů
ZPF a PUPFL

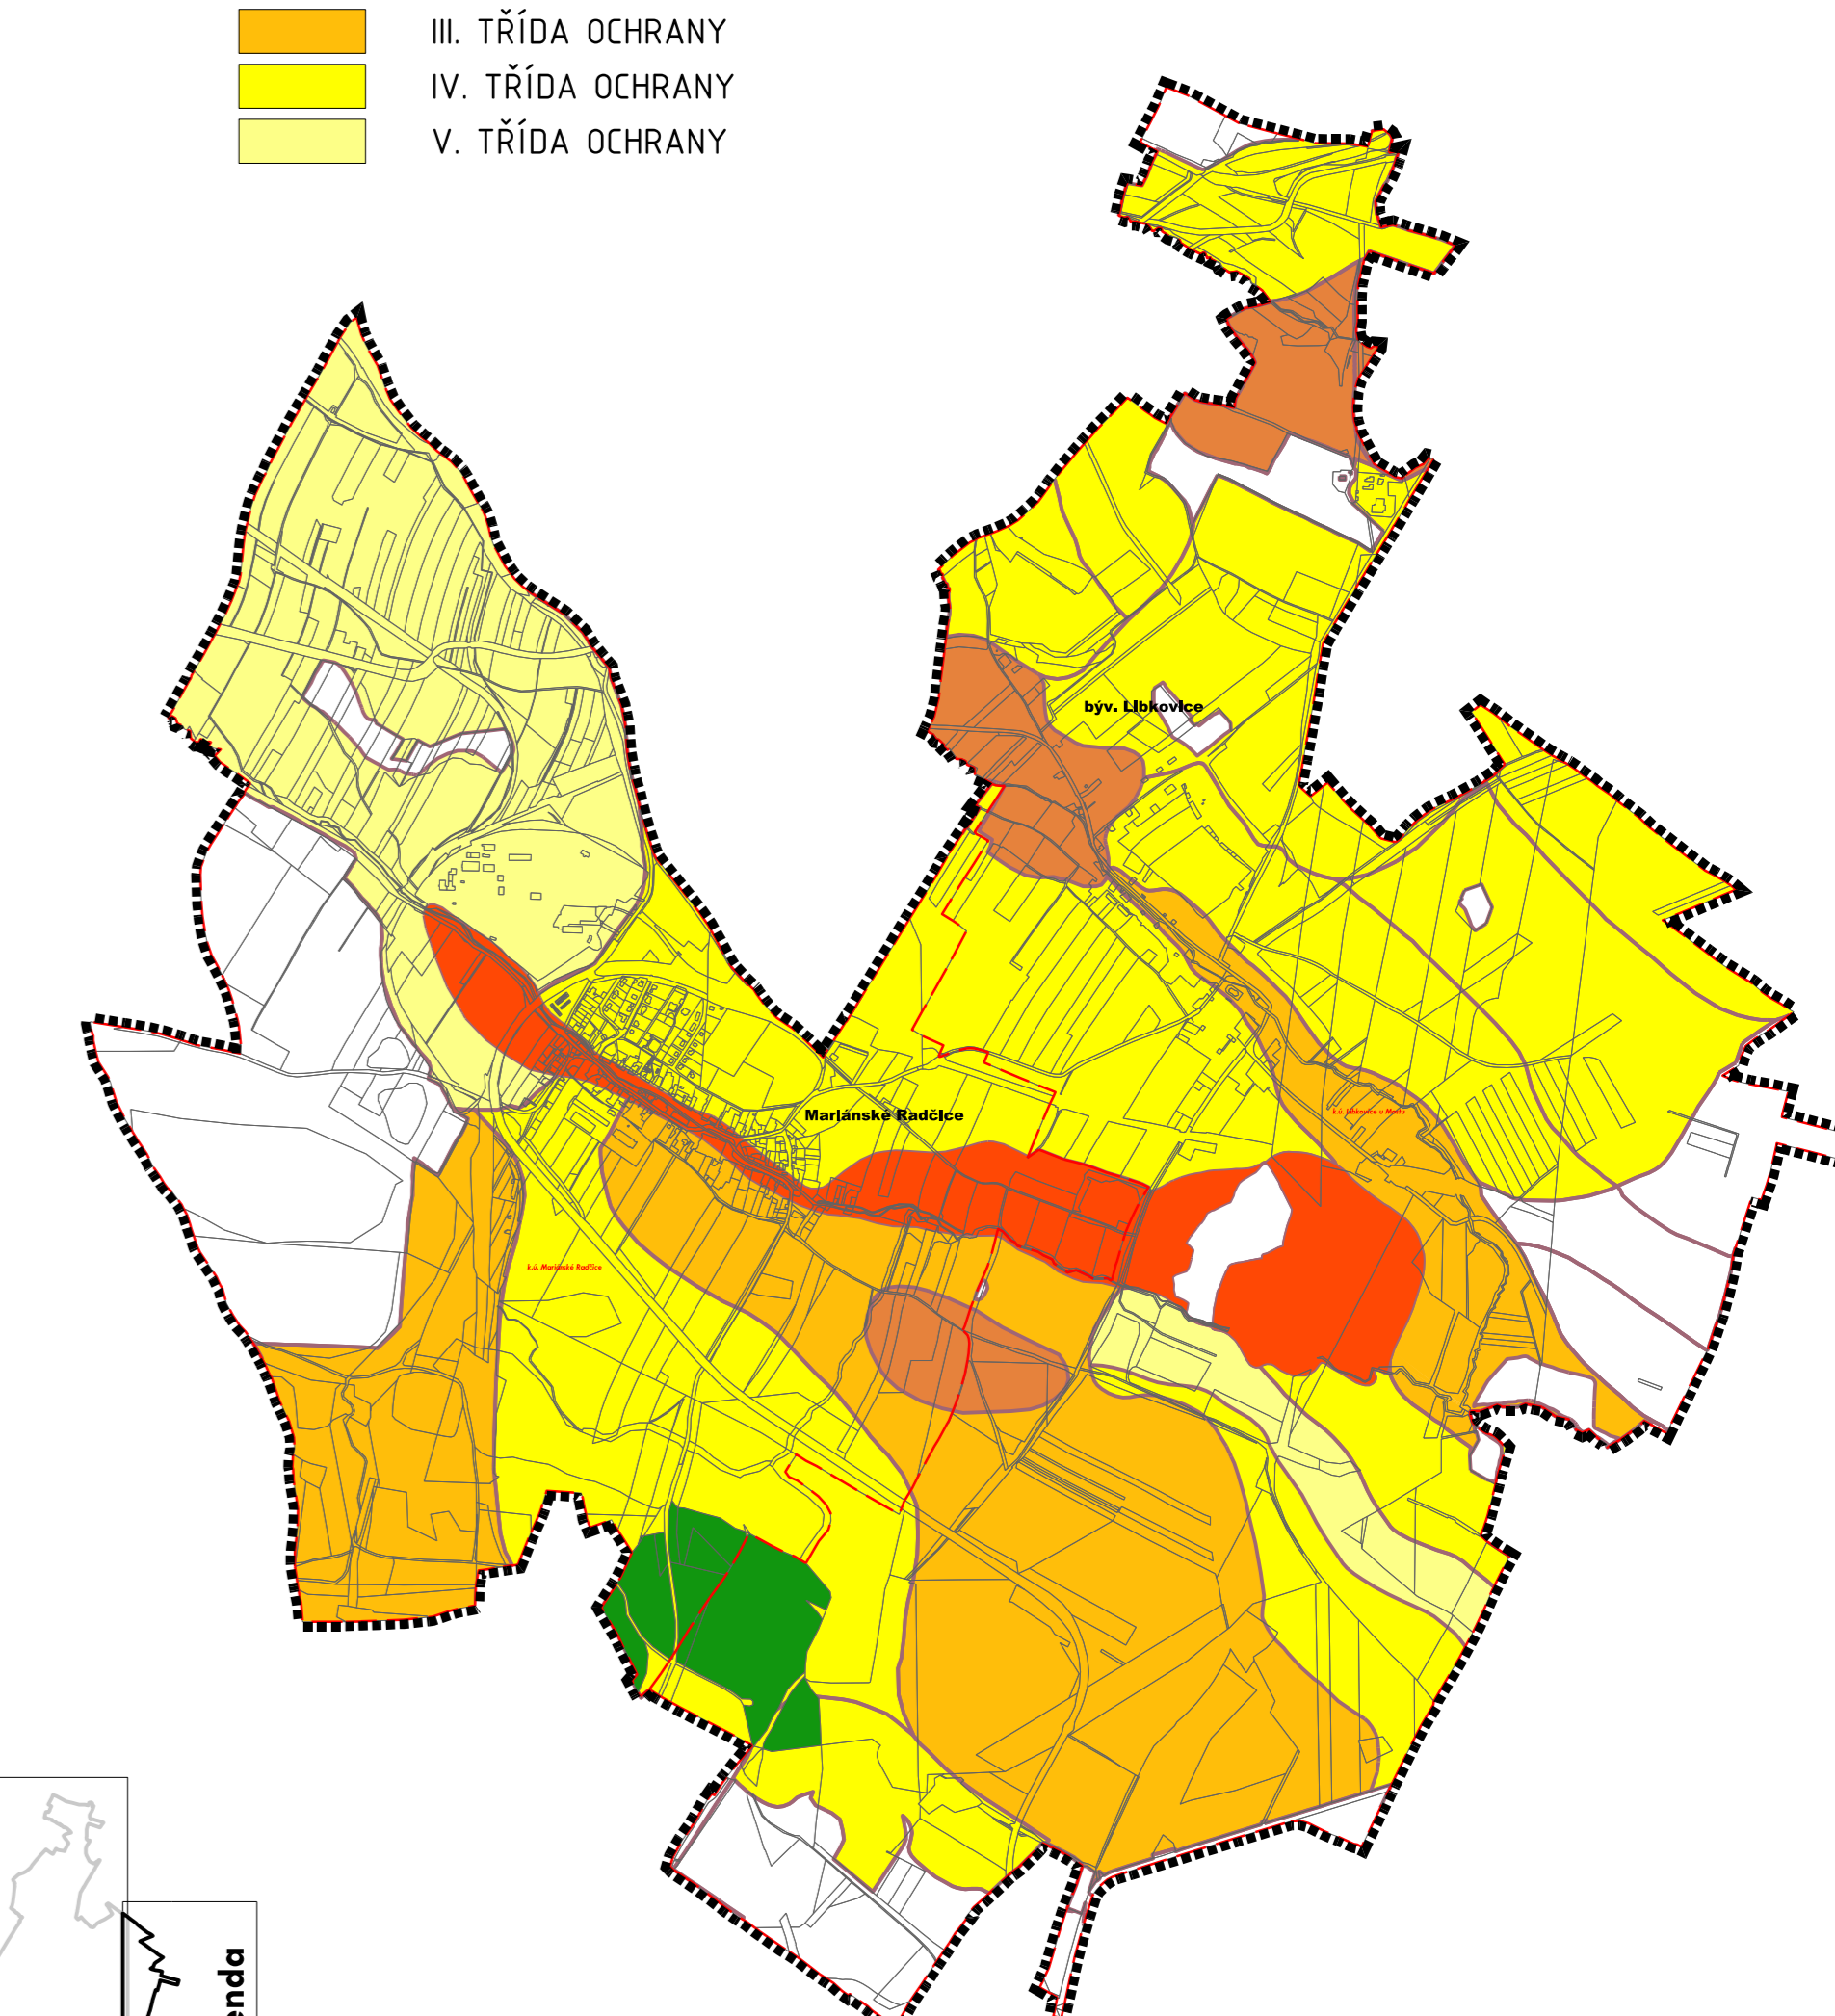

LEGENDA

- mapový podklad a hranice**
- KATASTRÁLNÍ MAPA
 - HRANICE ŘEŠENÉHO ÚZEMÍ
 - HRANICE KATASTRÁLNÍCH ÚZEMÍ
- způsob využití pozemků dle KN (určených k záboru)**
- ORNÁ PŮDA
 - TRVALÝ TRAVNÍ POROST
 - LES
- ochrana zemědělského půdního fondu**
- HRANICE A KÓD BPEJ, TR. OCHRANY ZPF
 - INVESTICE DO PŮDY - PLOŠNÉ ODVODNĚNÍ
- identifikace záboru**
- ZASTAVITELNÉ PLOCHY
 - KORIDORY PRO DOPRAVNÍ STAVBY
 - ÚSEKY DOPRAVNÍCH STAVEB PODLEHÁJÍCÍ ZÁBORU ZPF/PUPFL
 - ÚSEKY DOPRAVNÍCH STAVEB NEPODLEHÁJÍCÍ ZÁBORU ZPF/PUPFL
 - ZMĚNY V KRAJINĚ
 - PLOCHY ÚSES
- základní členění území**
- ZASTAVĚNÉ ÚZEMÍ VYMEZENÉ K ČERVNU 2025
- schéma rozdělení zpf podle tříd ochrany**
- I. TŘÍDA OCHRANY
 - II. TŘÍDA OCHRANY
 - III. TŘÍDA OCHRANY
 - IV. TŘÍDA OCHRANY
 - V. TŘÍDA OCHRANY



MARIÁNSKÉ RADČICE
ÚZEMNÍ PLÁN

OBORNÍTEL: ÚMČ MARIÁNSKÉ RADČICE
 Komerční 4, 433 32 Mariánské Radčice
 PŮŘEDOVATEL: Obec úřad Mariánské Radčice,
 prostřednictvím kvalifikační osoby
 ZPRACOVATEL: ING. ARCH. IVAN KAPLAN, ARCH. STUĐIO
 Větrná 156, Praha 3, 130 00

Odůvodnění	
číslo	O3a
název	VÝKRES PŘEDPOKLÁDANÝCH ZÁBORŮ ZPF A PUPFL
schéma	1 : 5 000
datum	červen 2025

MARIÁNSKÉ RADČICE
ÚZEMNÍ PLÁN

OBORNÍTEL: ÚMČ MARIÁNSKÉ RADČICE
 Komerční 4, 433 32 Mariánské Radčice
 PŮŘEDOVATEL: Obec úřad Mariánské Radčice,
 prostřednictvím kvalifikační osoby
 ZPRACOVATEL: ING. ARCH. IVAN KAPLAN, ARCH. STUĐIO
 Větrná 156, Praha 3, 130 00

Odůvodnění	
číslo	O3a
název	VÝKRES PŘEDPOKLÁDANÝCH ZÁBORŮ ZPF A PUPFL
schéma	1 : 5 000
datum	červen 2025

