

MARIÁNSKÉ RADČICE

ÚZEMNÍ PLÁN SÍDELNÍHO ÚTVARU

ZMĚNA Č. 3

I.b Hlavní výkres 1:5000

ZMĚNA 1/ZMĚNA 2/ZMĚNA 3


—		
●●●●●●		
●●●●●●		
Č		
Č	Č	Č
	Č	

HRANICE KATASTRÁLNÍHO ÚZEMÍ
 HRANICE ZASTAVĚNÉHO ÚZEMÍ
 ZASTAVITELNÉ PLOCHY
 PLOCHY PRO BYDLENÍ
 PLOCHY PRO PODNIKÁNÍ
 PLOCHY REKREACE

STAV



VN VZDUŠNÉ
 VN KABEL

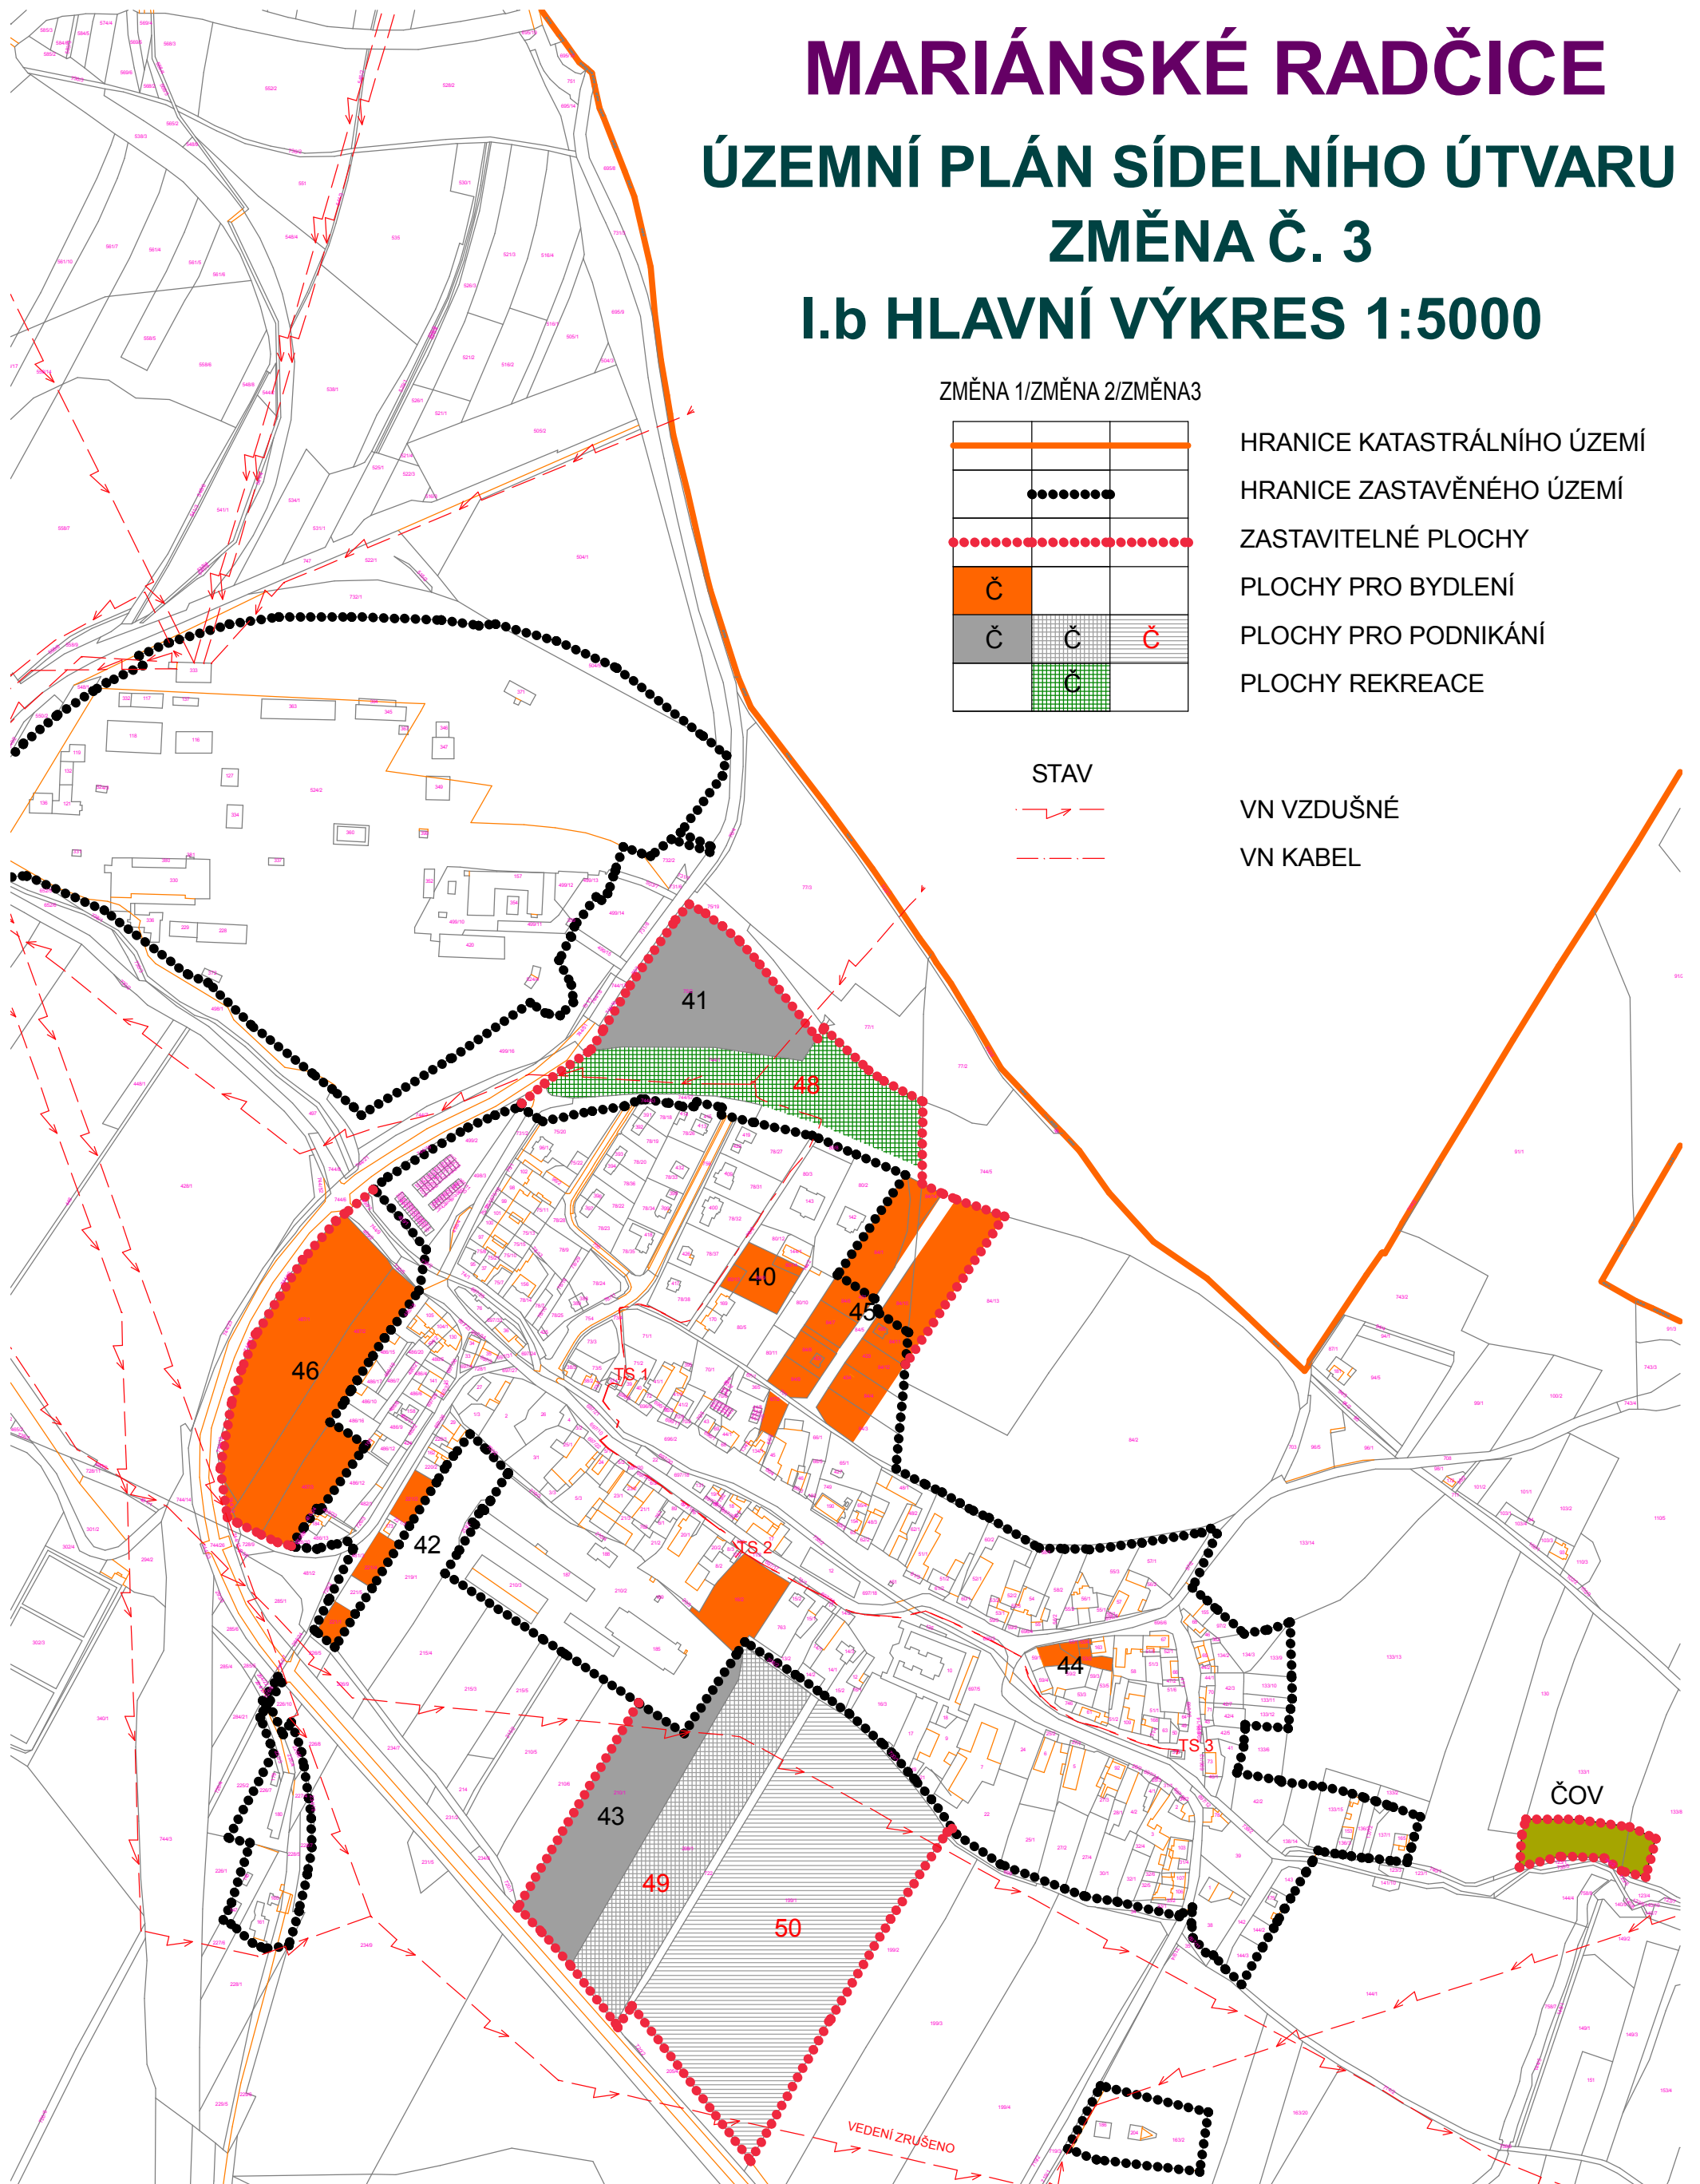

PROJEKTANT	ING.ARCH. JAN HASÍK		
SPOLUPRÁCE			
POŘIZOVATEL	MĚÚ LITVÍNOV		
OBJEDNATEL	OBEC MARIÁNSKÉ RADČICE		
MARIÁNSKÉ RADČICE ÚZEMNÍ PLÁN SÍDELNÍHO ÚTVARU - ZMĚNA Č.3		DATUM	07/2010
HLAVNÍ VÝKRES		STUPEŇ	NÁVRH
		ZAK.	06/10
		MĚŘ.	1:5000
			I.b