


# MARIÁNSKÉ RADČICE

## ÚZEMNÍ PLÁN SÍDELNÍHO ÚTVARU ZMĚNA Č. 3

### II.a KOORDINAČNÍ VÝKRES 1:5000

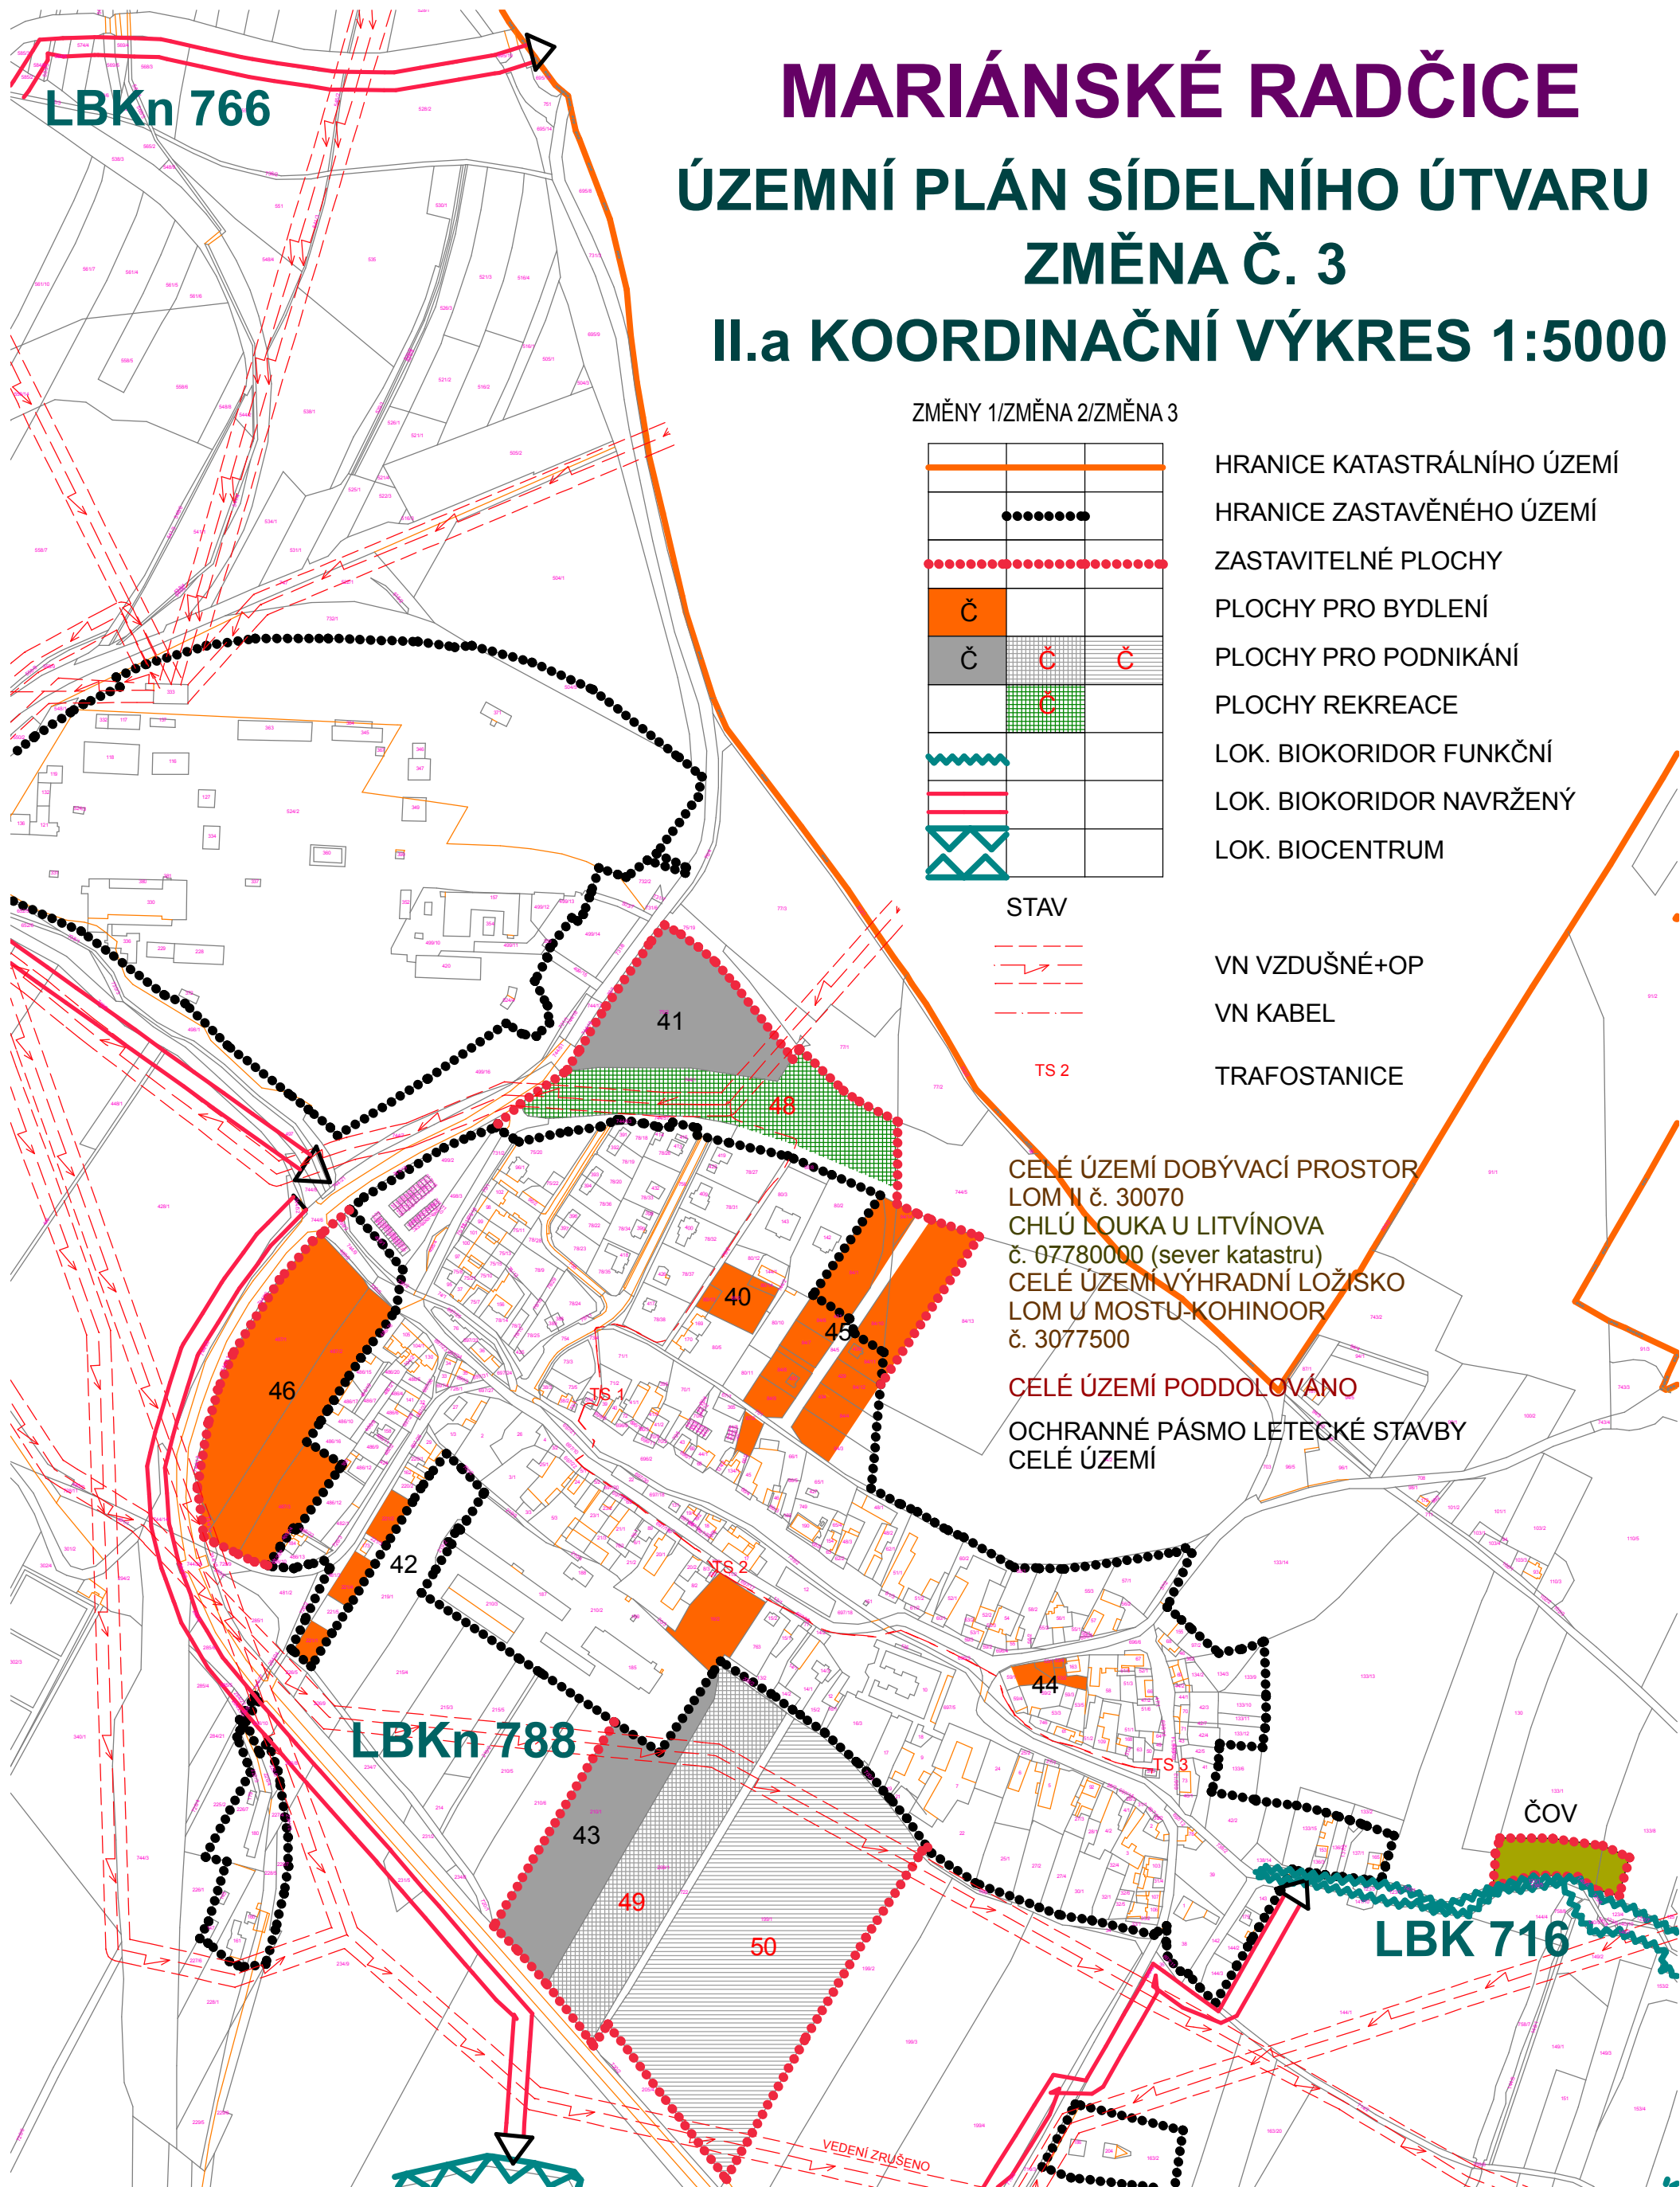

ZMĚNY 1/ZMĚNA 2/ZMĚNA 3


- HRANICE KATASTRÁLNÍHO ÚZEMÍ
- HRANICE ZASTAVĚNÉHO ÚZEMÍ
- ZASTAVITELNÉ PLOCHY
- PLOCHY PRO BYDLENÍ
- PLOCHY PRO PODNIKÁNÍ
- PLOCHY REKREACE
- LOK. BIODOR FUNKČNÍ
- LOK. BIODOR NAVRŽENÝ
- LOK. BIOCENTRUM

STAV



- VN VZDUŠNÉ+OP
- VN KABEL

TS 2

TRAFOSTANICE

CELÉ ÚZEMÍ DOBÝVACÍ PROSTOR  
LOM N č. 30070  
CHLÚ LOUKA U LITVÍNOVA  
č. 07780000 (sever katastru)  
CELÉ ÚZEMÍ VÝHRADNÍ LOŽISKO  
LOM U MOSTU-KOHINOOR  
č. 3077500

CELÉ ÚZEMÍ PODDOLOVÁNO  
OCHRANNÉ PÁSMA LETECKÉ STAVBY  
CELÉ ÚZEMÍ

PROJEKTANT	ING.ARCH. JAN HASÍK		
SPOLUPRÁCE			
POŘIZOVATEL	MĚÚ LITVÍNOV		
OBJEDNATEL	OBEC MARIÁNSKÉ RADČICE		
<b>MARIÁNSKÉ RADČICE</b> ÚZEMNÍ PLÁN SÍDELNÍHO ÚTVARU - ZMĚNA Č.3		DATUM	07/2010
<b>KOORDINAČNÍ VÝKRES</b>		STUPEŇ	NAVRH
		ZAK.	06/10
		MĚŘ.	1:5000
			<b>II.a</b>