


strana B 2 SESTAVY

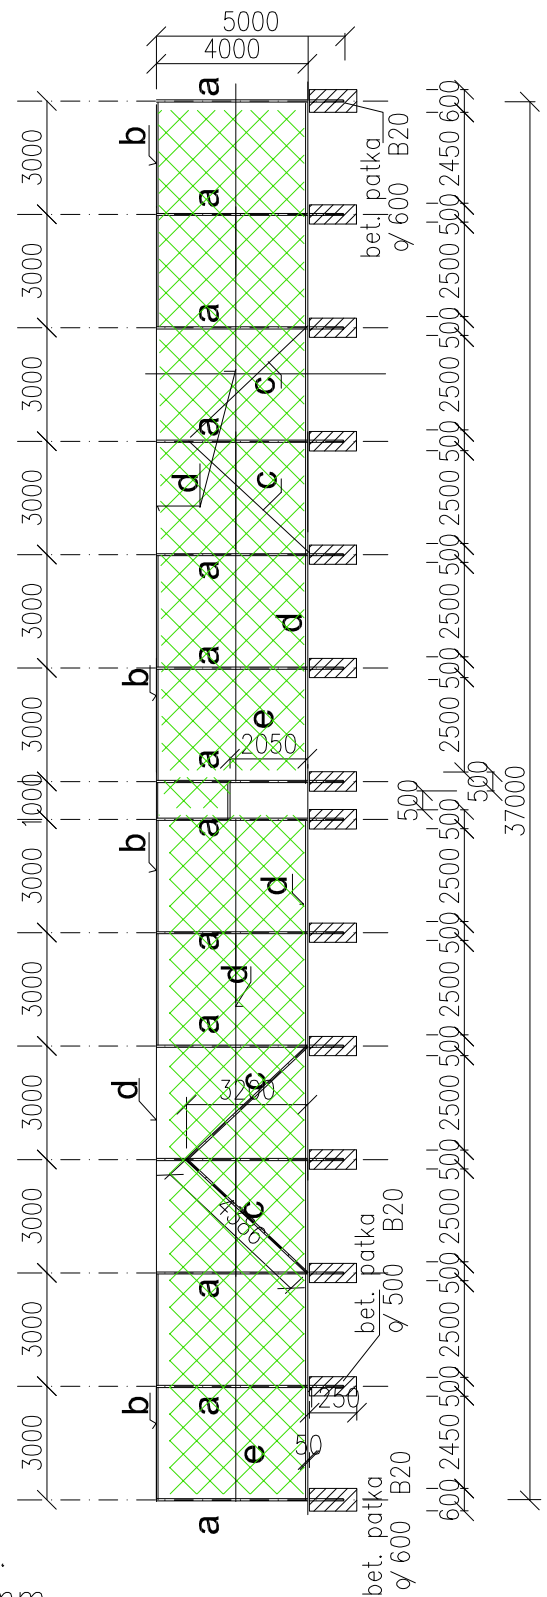

UPOZORNĚNÍ :

sloupy oplocení budou žárově zinkovány.  
pletivo bude instalováno z vnitřní strany hřiště.  
rohové patky budou provedeny v  $\varnothing$  600 mm



odpovědný projektant	ING. ARCH. FR. ABRAHAM	datum : 12/2017
	autorizace ČKA 02504	ST.: DPS
projektant		zak : 01/11/017
NÁZEV STAVBY	OCHRANNÁ OPATŘENÍ OBCE MARIÁNSKÉ RADČICE etapa 2.A	měřítko : 1:200
obsah výkresu	SO 08.4 TENISOVÉ HRÍŠTĚ záchytné oplocení	paré : číslo výkresu
INVESTOR	SD a.s. Chomutov	<b>5</b>