Situace (M 1:500)

–katastrální území Mariánské Radčice p.č. 769/1–

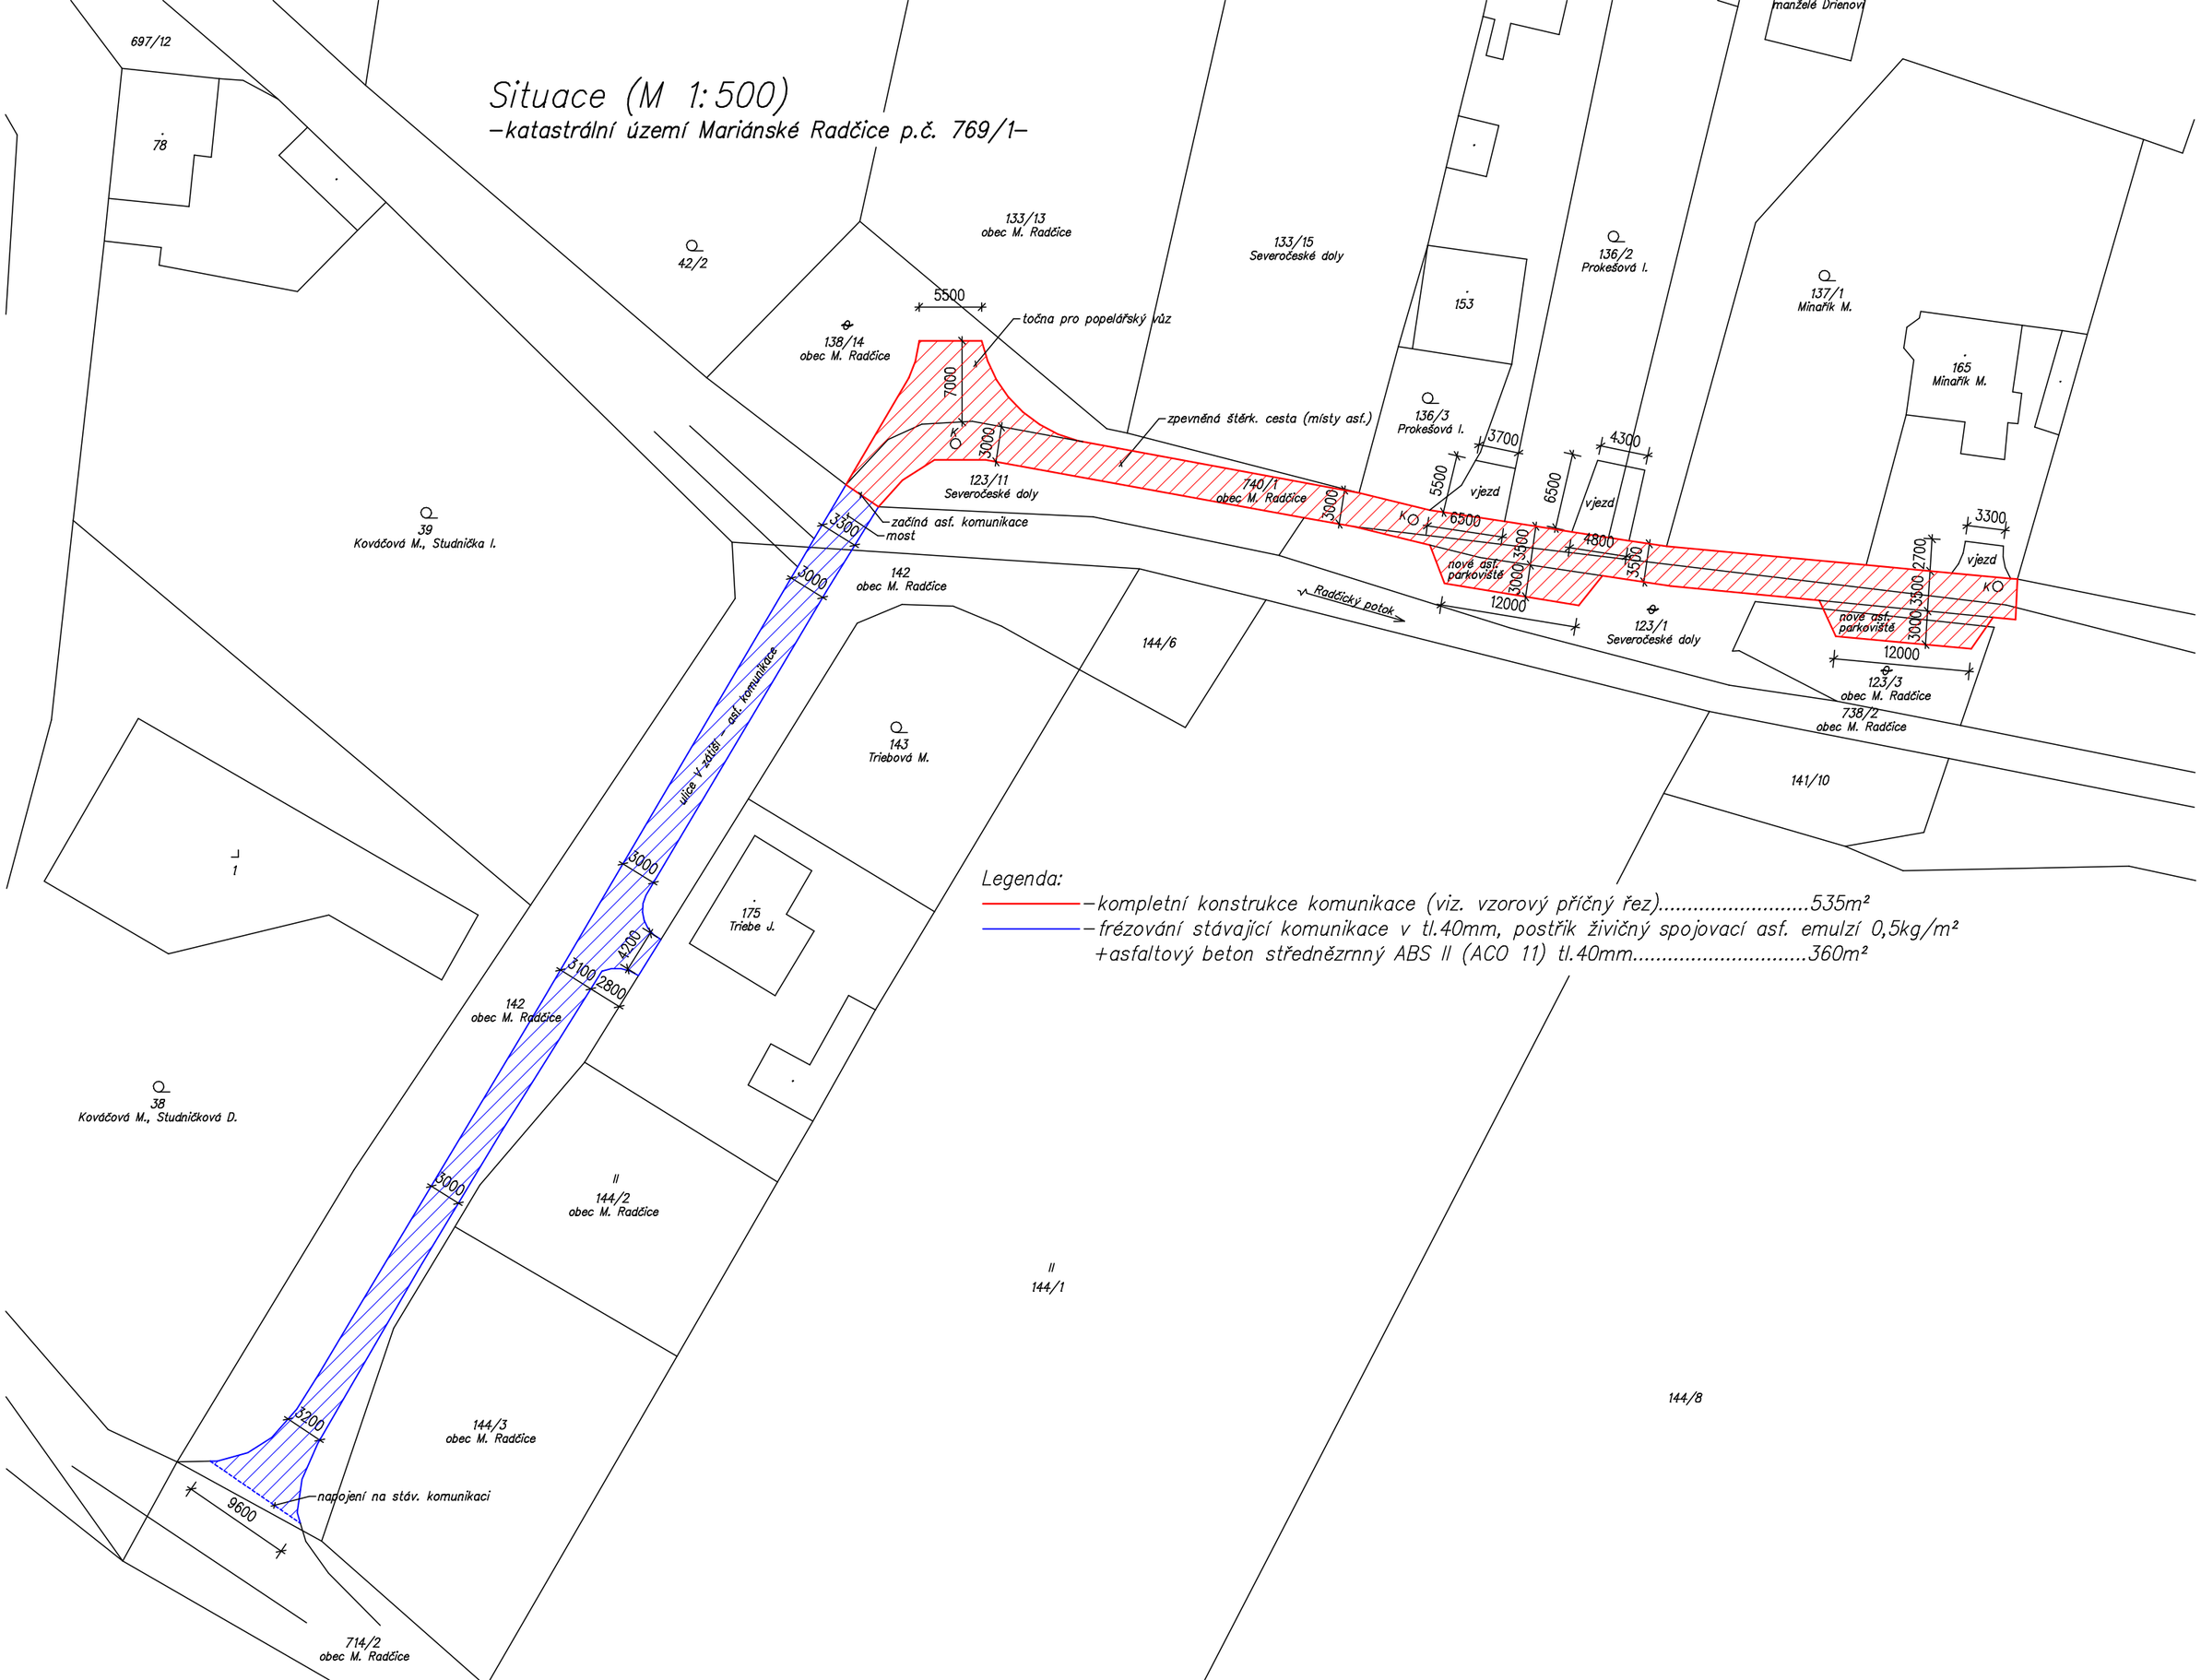

Legenda:

–kompletní konstrukce komunikace (viz. vzorový příčný řez).....535m²

–frézování stávající komunikace v tl.40mm, postřik živičný spojovací asf. emulzí 0,5kg/m² +asfaltový beton střednězrnný ABS II (ACO 11) tl.40mm.....360m²