


Půdorys (M 1:50)
-stávající stav-

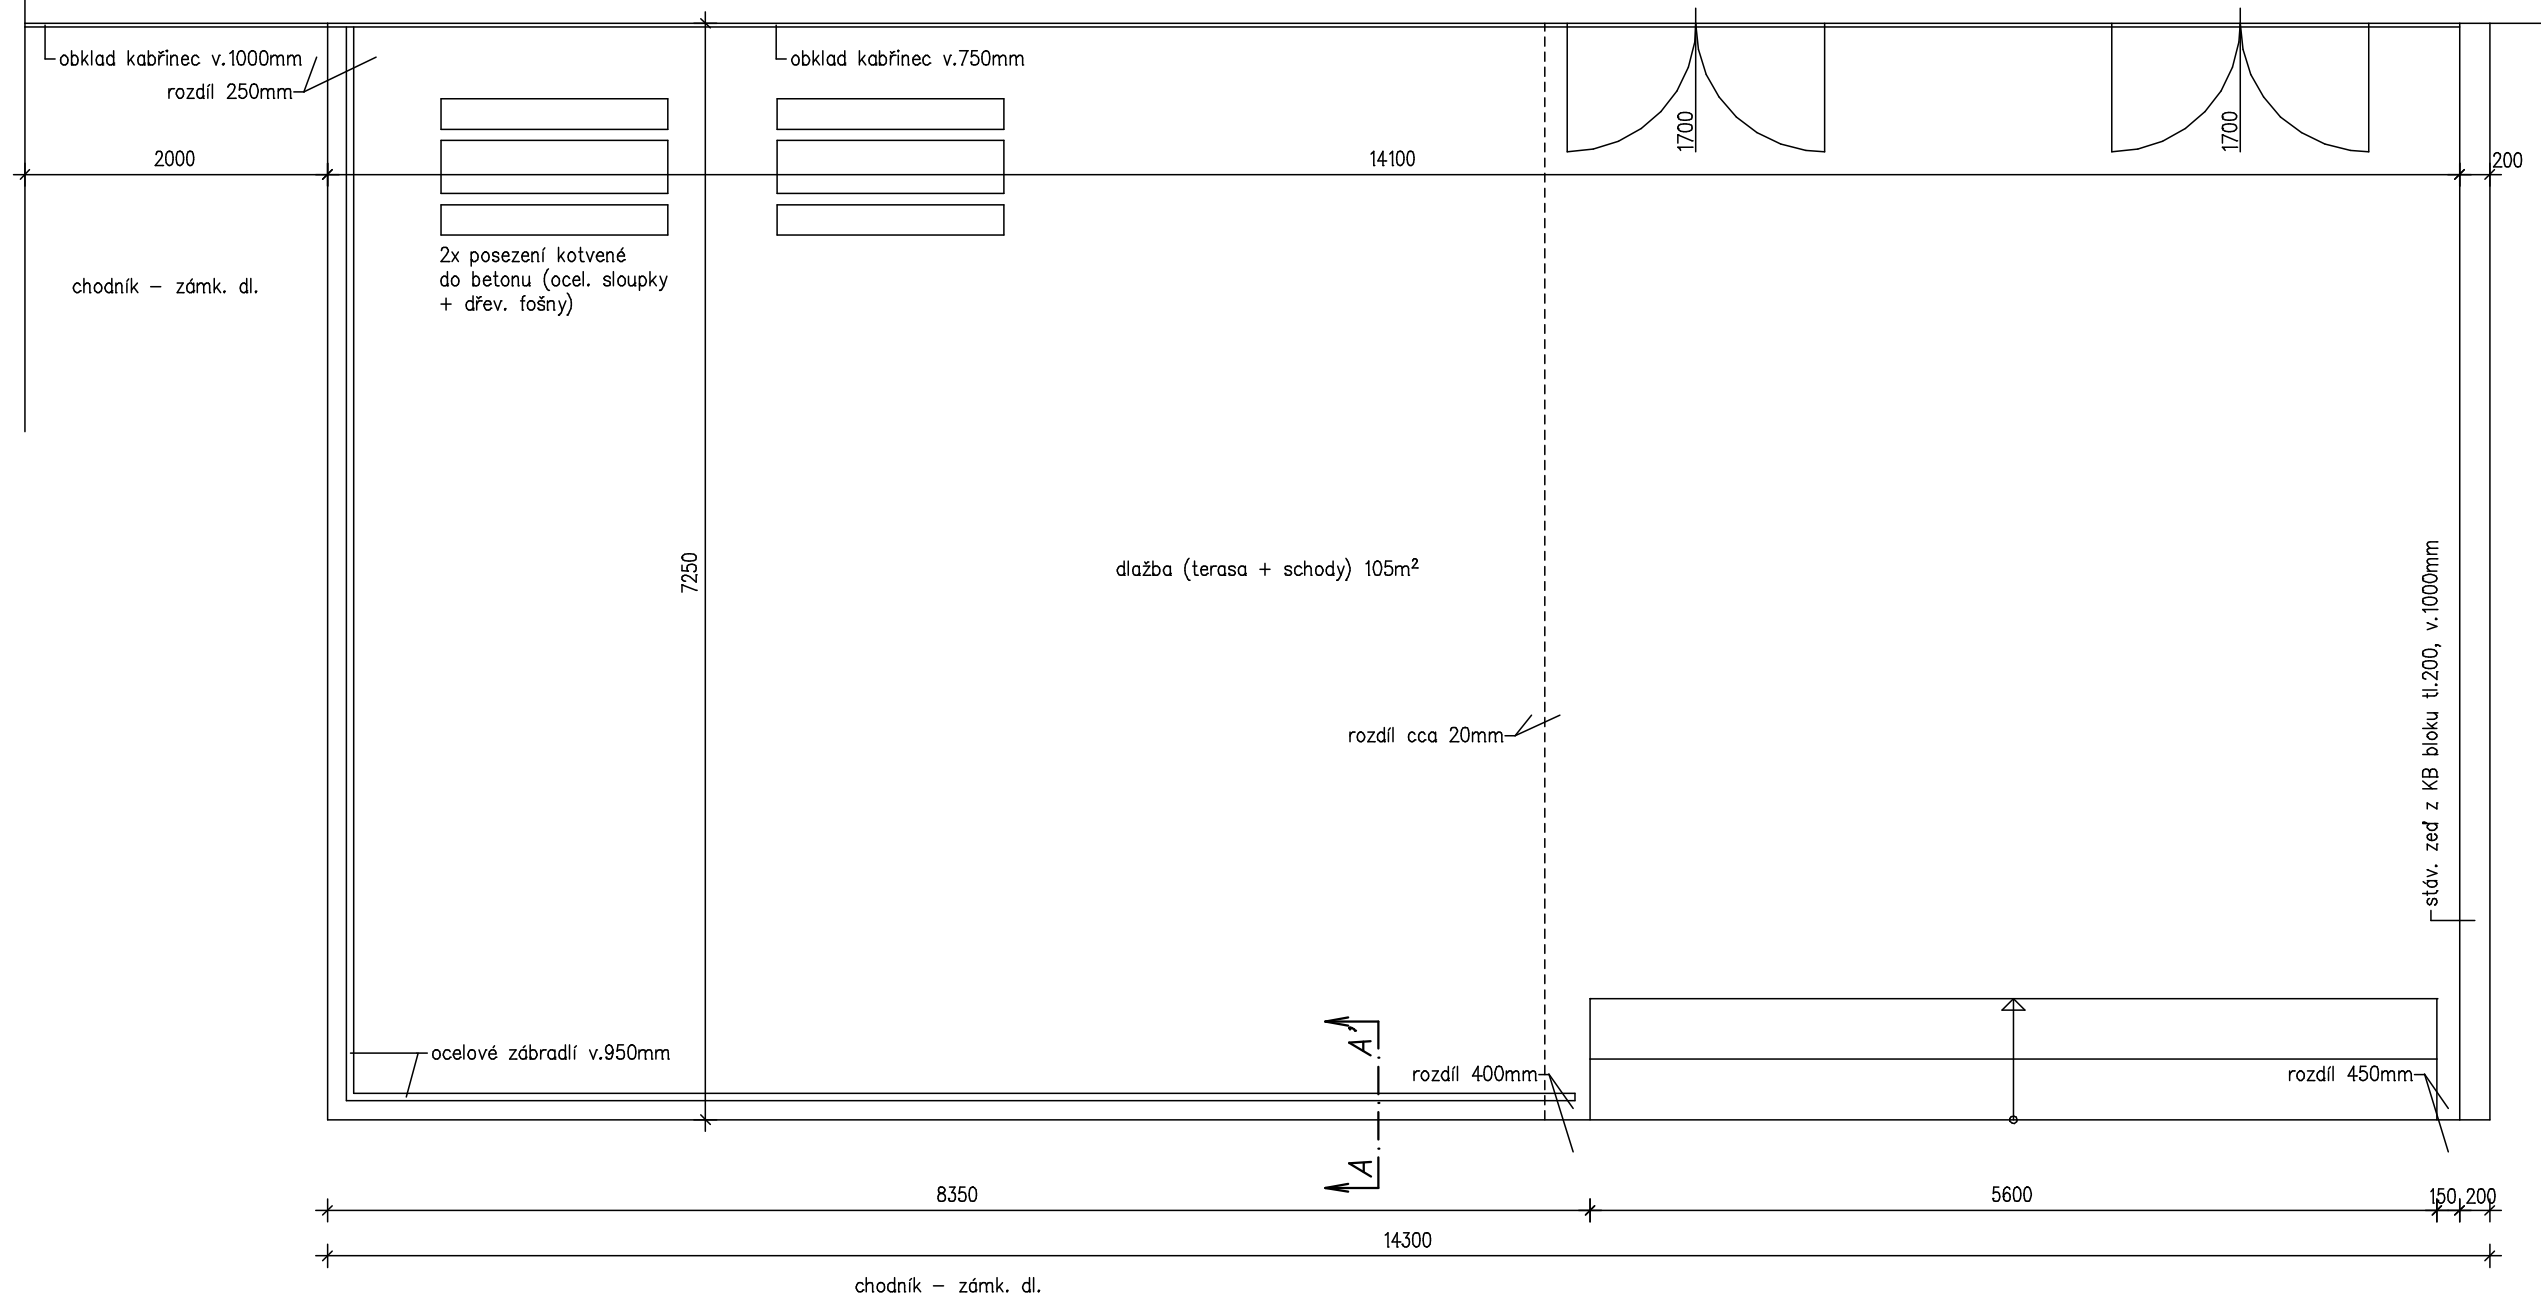

Řez A-A' (M 1:50)
-stávající stav

