





03			
02			
01			
REVIZE			
	POPIS	DATUM	PODPIS



OBJEDNATEL
SPRÁVA ŽELEZNIČNÍ DOPRAVNÍ CESTY, STÁTNÍ ORGANIZACE
DLAŽDENÁ 1003/7, 110 00 PRAHA 1
STAVEBNÍ SPRÁVA ZÁPAD, SOKOLOVSKÁ 1955/278, 190 00 PRAHA 9

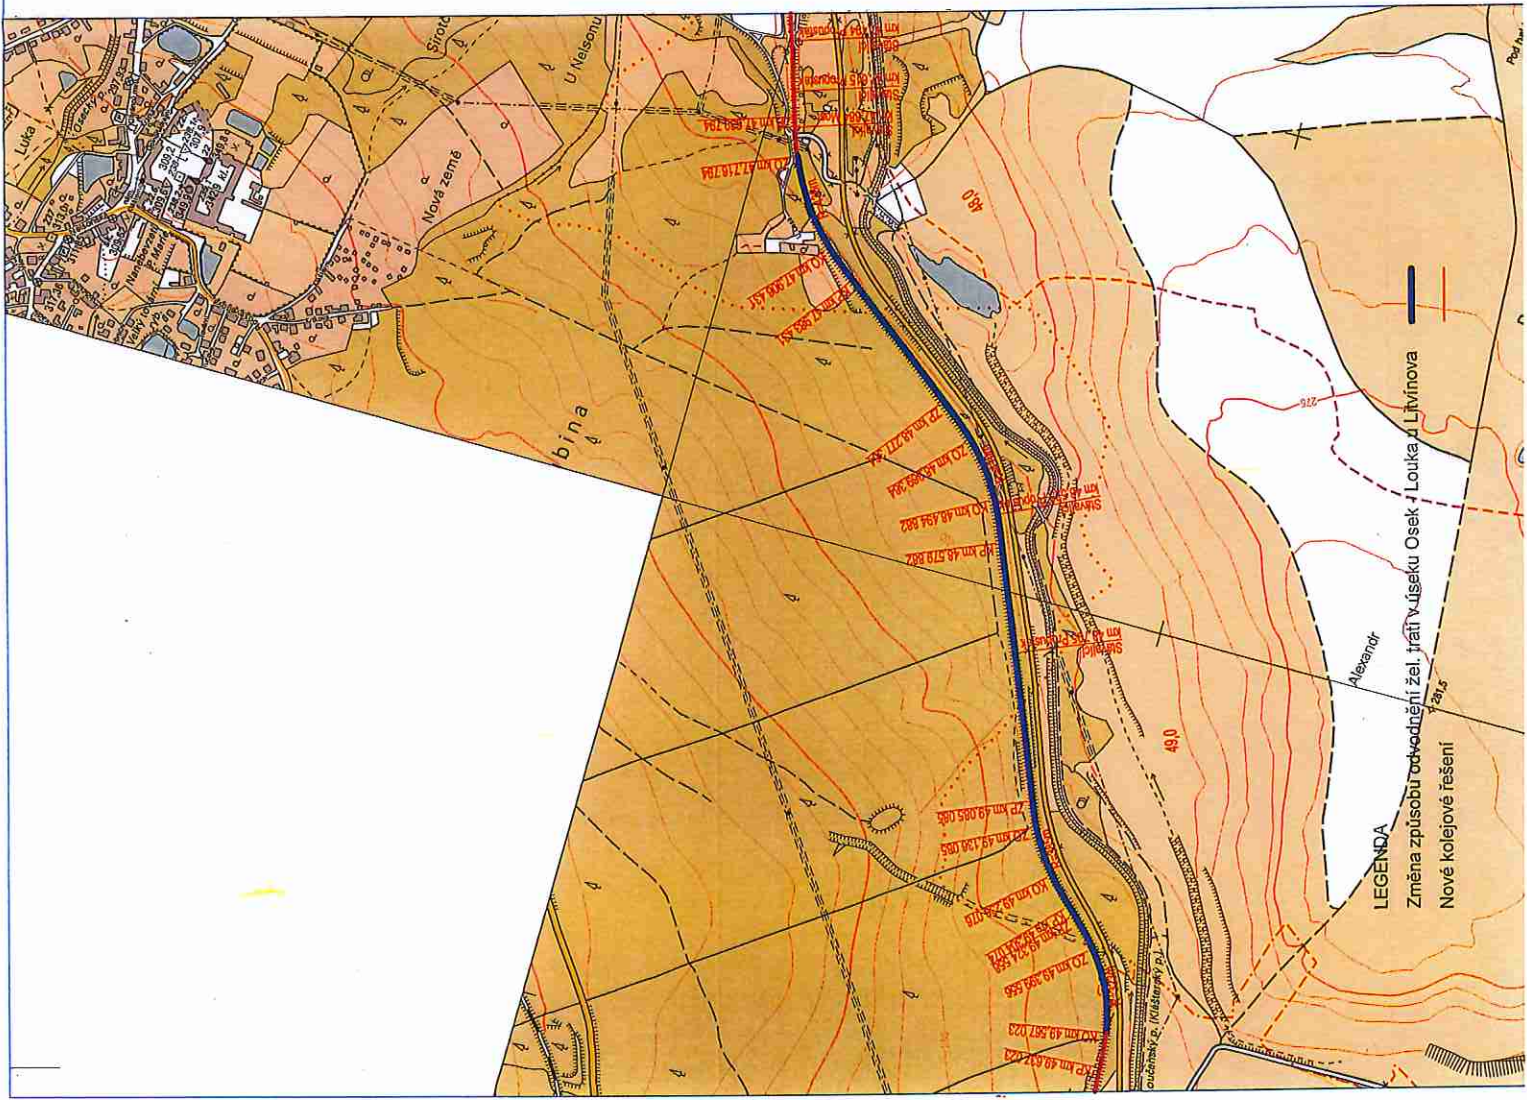

ELTIDO		JTSK		BpV	
Novodvorská 1010/14, 142 01 Praha 4		ČÍSLO SOUPRAVY		1	
ODPOVĚDNÝ PROJEKTANT	VYPRACOVAL	KONTROLA	HIP		
ING. EMIL ŠPAČEK	BC ALAN MÜLLER	ING. DAVID VODÁK	ING. EMIL ŠPAČEK		
PODPIS	PODPIS	PODPIS	PODPIS		
OBSAH	REVITALIZACE A ELEKTRIZACE TRATI OLDŘICHOV U DÚCHCOVA - LITVÍNŮV ZMĚNA ÚZEMINÍHO ROZHODNUTÍ				
ČÍSLO ZAKÁZKY	116 009	DOKUMENTACE	P		
MĚŘÍTKO	1:10 000	DATUM	07/2017		
POČET FORMÁTŮ	7x A4	ČÍSLO PŘÍLOHY	C1	1	
NÁZEV PŘÍLOHY VÝŘEZ ZE SITUACE STAVBY 1:10 000 v km 47,400 - 49,600					
DOKUMENTACE LŽ ÚJAVY POUŽÍVÁ POUZE VE SVRSLU PŘÍSLUŠNÉ SVLOUČKY O DÍLO, VÝTŘES, ČI JEHO ČÁST, MŮŽE BÝT KOPÍROVÁN NEBO JINYM ZPŮSOBEM ROZŠÍŘOVÁN POUZE PO PŘEDCHOZÍM SOUHLASU ELTIDO, s.r.o.					

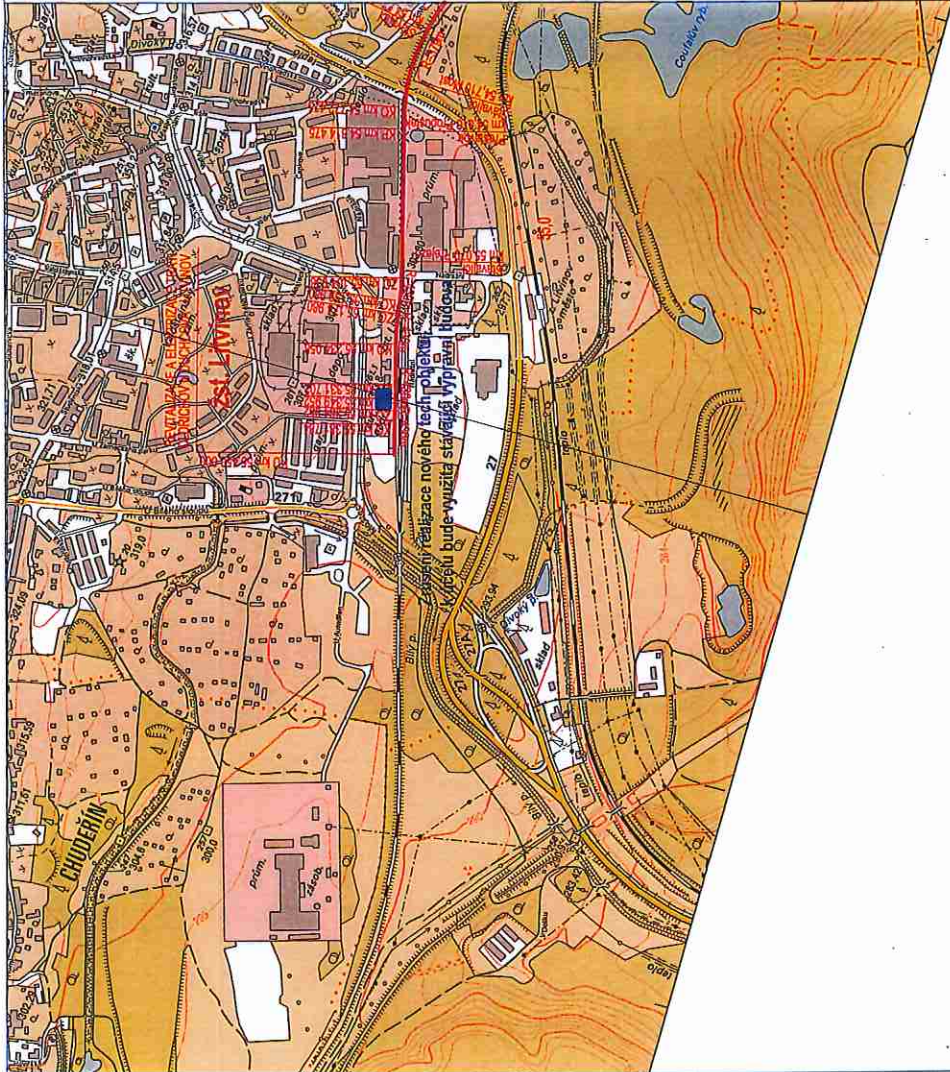

LEGENDA
Zahrnutí stávající výpravní budovy v žst. Litvínov do této stavby
Nové kolejové řešení

03			
02			
01			
REVIZE	POPIS	DATUM	PODPIS



[Handwritten signature]



OBJEDNATEL
SPRÁVA ŽELEZNIČNÍ DOPRAVNÍ CESTY, STÁTNÍ ORGANIZACE
DLÁŽDĚNÁ 1003/7, 110 00 PRAHA 1
STAVEBNÍ SPRÁVA ZÁPAD, SOKOLOVSKÁ 1955/278, 190 00 PRAHA 9

ELTOD, a.s.		JTSK		Bov	
Novodvorská 1010/14, 142 01 Praha 4		ČÍSLO SOUPRAVY		1	
ODPOVĚDNÝ PROJEKTANT	VYPRACOVAL	KONTROLA	HIP	ČÍSLO ZAKÁZKY	116 009
ING. EMIL ŠPAČEK	BC. ALAN MÜLLER	ING. DAVID VODÁK	ING. EMIL ŠPAČEK	DOKUMENTACE	P
PODPIS	PODPIS	PODPIS	PODPIS	MĚŘÍTKO	1:10 000
OBSAH				DATUM	07/2017
REVITALIZACE A ELEKTRIZACE TRATI OLDŘICHOV U DUCHCOVA - LITVÍNŮV ZMĚNA ÚZEMNÍHO ROZHODNUTÍ				POČET FORMÁTŮ	7x A4
NÁZEV PŘÍLOHY				ČÁST	ČÍSLO PŘÍLOHY
VÝŘEZ ZE SITUACE STAVBY 1:10 000, výpravní budova v žst. Litvínov				C1	3
DOKUMENTACE LZE UŽÍVAT POUZE VE SMYSLU PŘÍSLUŠNÉ SMLOUVY O DÍLO. VÝŘEZ, ČI JEHO ČÁST, NEMŮŽE BÝT KOPÍROVÁN NEBO JINÝM ZPŮSOBEM ROZŠÍŘOVÁN POUZE PO PŘEDCHOZÍM SOUHLASU ELTOD, a.s.					