

## **O z n á m e n í**

Na základě zákona o obcích č. 128/2000 Sb., § 39 odst. 1, zveřejňujeme záměr obce prodat níže uvedenou nemovitost v Mariánských Radčicích:

**1/ část pozemku p.p.č. 726/4 o výměře 39 m<sup>2</sup> v k.ú. Mariánské Radčice.**


**Jedná se o pozemek, který je specifikován přiloženým geometrickým plánem č. 485-323/2019 (vypracoval Filip Votrubec) jako pozemek p.p.č. 726/13 v k.ú. Mariánské Radčice.**

Záměrem obce je pozemek prodat společnosti NITEX ISP s.r.o. za účelem šíření signálu pro internet v obci, předpokládaná prodejní cena je 100,- Kč/m<sup>2</sup>.

Občané se mohou k prodeji shora uvedeného pozemku vyjádřit na OÚ Mariánské Radčice nejpozději do:

**11. 3. 2020**

V Mariánských Radčicích dne 19. 2. 2020

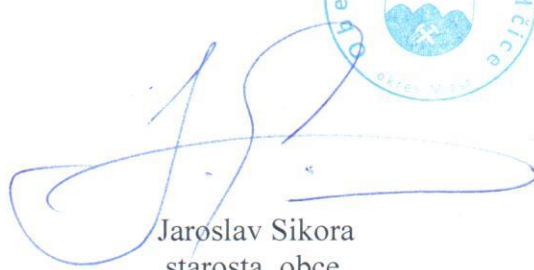


Jaroslav Sikora  
starosta obce  
Mariánské Radčice

vyvěšeno: 19.2.2020

Sejmuto:

| VÝKAZ DOSAVADNÍHO A NOVÉHO STAVU ÚDAJŮ KATASTRU NEMOVITOSTÍ |                         |                           |                                    |                                  |                |                |                                    |                                  |                       |                                              |   |                            |             |    |
|-------------------------------------------------------------|-------------------------|---------------------------|------------------------------------|----------------------------------|----------------|----------------|------------------------------------|----------------------------------|-----------------------|----------------------------------------------|---|----------------------------|-------------|----|
| Dosavadní stav                                              |                         |                           |                                    | Nový stav                        |                |                |                                    |                                  |                       |                                              |   |                            |             |    |
| Označení pozemku<br>parc. číslem                            | Výměra parcely          |                           | Druh pozemku<br><br>Způsob využití | Označení pozemku<br>parc. číslem | Výměra parcely |                | Druh pozemku<br><br>Způsob využití | Typ stavby<br><br>Způsob využití | Způs. určení<br>výměr | Porovnání se stavem evidence právních vztahů |   |                            |             |    |
|                                                             |                         |                           |                                    |                                  |                |                |                                    |                                  |                       | Díl přechází z pozemku<br>označeného v       |   | Číslo listu<br>vlastnictví | Výměra dílu |    |
|                                                             | katastru<br>nemovitosti | dřívější poz.<br>evidenci | ha                                 |                                  | m <sup>2</sup> |                |                                    |                                  |                       |                                              |   |                            |             |    |
|                                                             | ha                      | m <sup>2</sup>            |                                    |                                  | ha             | m <sup>2</sup> |                                    |                                  |                       |                                              |   |                            |             |    |
| 726/4                                                       | 7                       | 14                        | ostat. pl.<br>ostat. komunikace    | 726/4                            | 6              | 75             | ostat. pl.<br>ostat. komunikace    |                                  | 0                     | 726/4                                        | 1 |                            | 6           | 75 |
|                                                             |                         |                           |                                    | 726/13                           |                | 39             | ostat. pl.<br>jiná plocha          |                                  | 0                     | 726/4                                        | 1 |                            |             | 39 |
|                                                             | 7                       | 14                        |                                    |                                  | 7              | 14             |                                    |                                  |                       |                                              |   |                            |             |    |

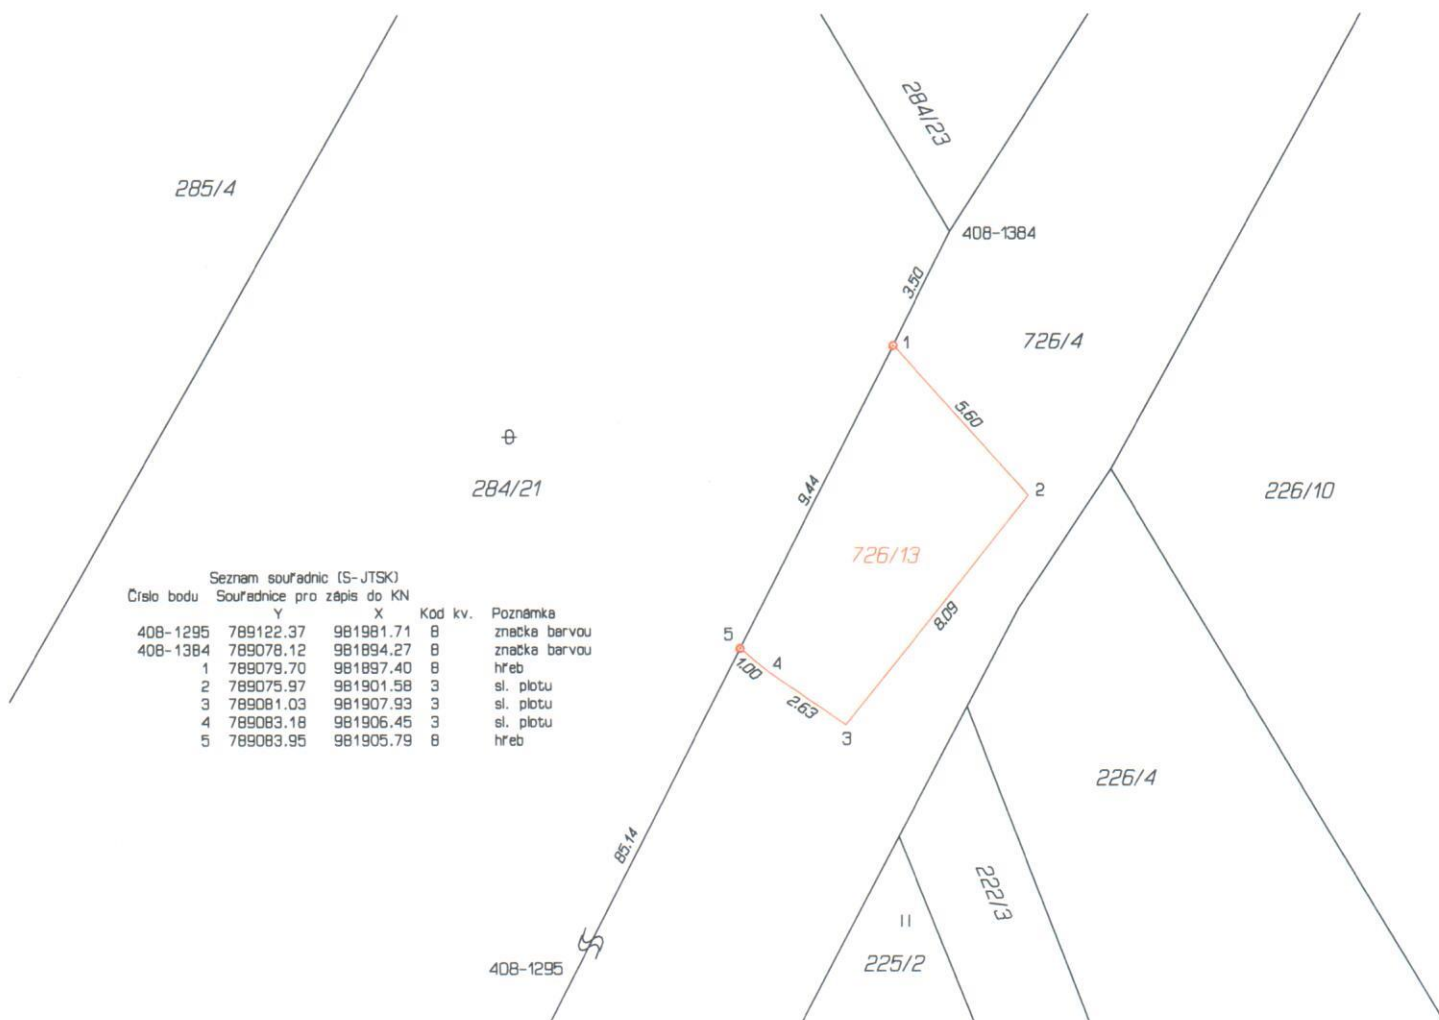

|   |   |   |
|---|---|---|
| <b>GEOMETRICKÝ PLÁN</b><br><b>pro</b><br>rozdělení pozemku   | Geometrický plán ověřil úředně oprávněný zeměměřický inženýr:                                        | Stejnopis ověřil úředně oprávněný zeměměřický inženýr:                                                          |
|   | Jméno, příjmení: Ing. Jan Ganaj                                                                      | Jméno, příjmení: Ing. Jan Ganaj                                                                                 |
|   | Číslo položky seznamu úředně oprávněných zeměměřických inženýrů: 2327/07                             | Číslo položky seznamu úředně oprávněných zeměměřických inženýrů: 2327/07                                        |
|   | Dne: 5.12.2019 Číslo: 805/19                                                                         | Dne: 15.12.2019 Číslo: 733/19                                                                                   |
| Náležitosti a přesnosti odpovídá právním předpisům.   |   | Tento stejnopis odpovídá geometrickému plánu v elektronické podobě uloženému v dokumentaci katastrálního úřadu. |
| Vyhotovitel: Filip Votrubec<br>GEOVOT<br>U Podjezdu 523/2<br>400 07 Ústí n.L.   | Katastrální úřad souhlasí s očíslováním parcel.                                                      | Ověření stejnopisu geometrického plánu v listinné podobě.                                                       |
| Číslo plánu: 485-323/2019<br>Okres: Most<br>Obec: Mariánské Radčice<br>Kat. území: Mariánské Radčice<br>Mapový list: Most 5-0/34<br>Dosavadním vlastníkům pozemků byla poskytnuta možnost seznámit se v terénu s průběhem navrhovaných nových hranic, které byly označeny předepsaným způsobem:<br>viz. seznam souřadnic | KÚ pro Ústecký kraj<br>KP Most<br>Ing. Věra Březinová<br>PGP-965/2019-508<br>2019.12.12 10:49:53 CET |   |