


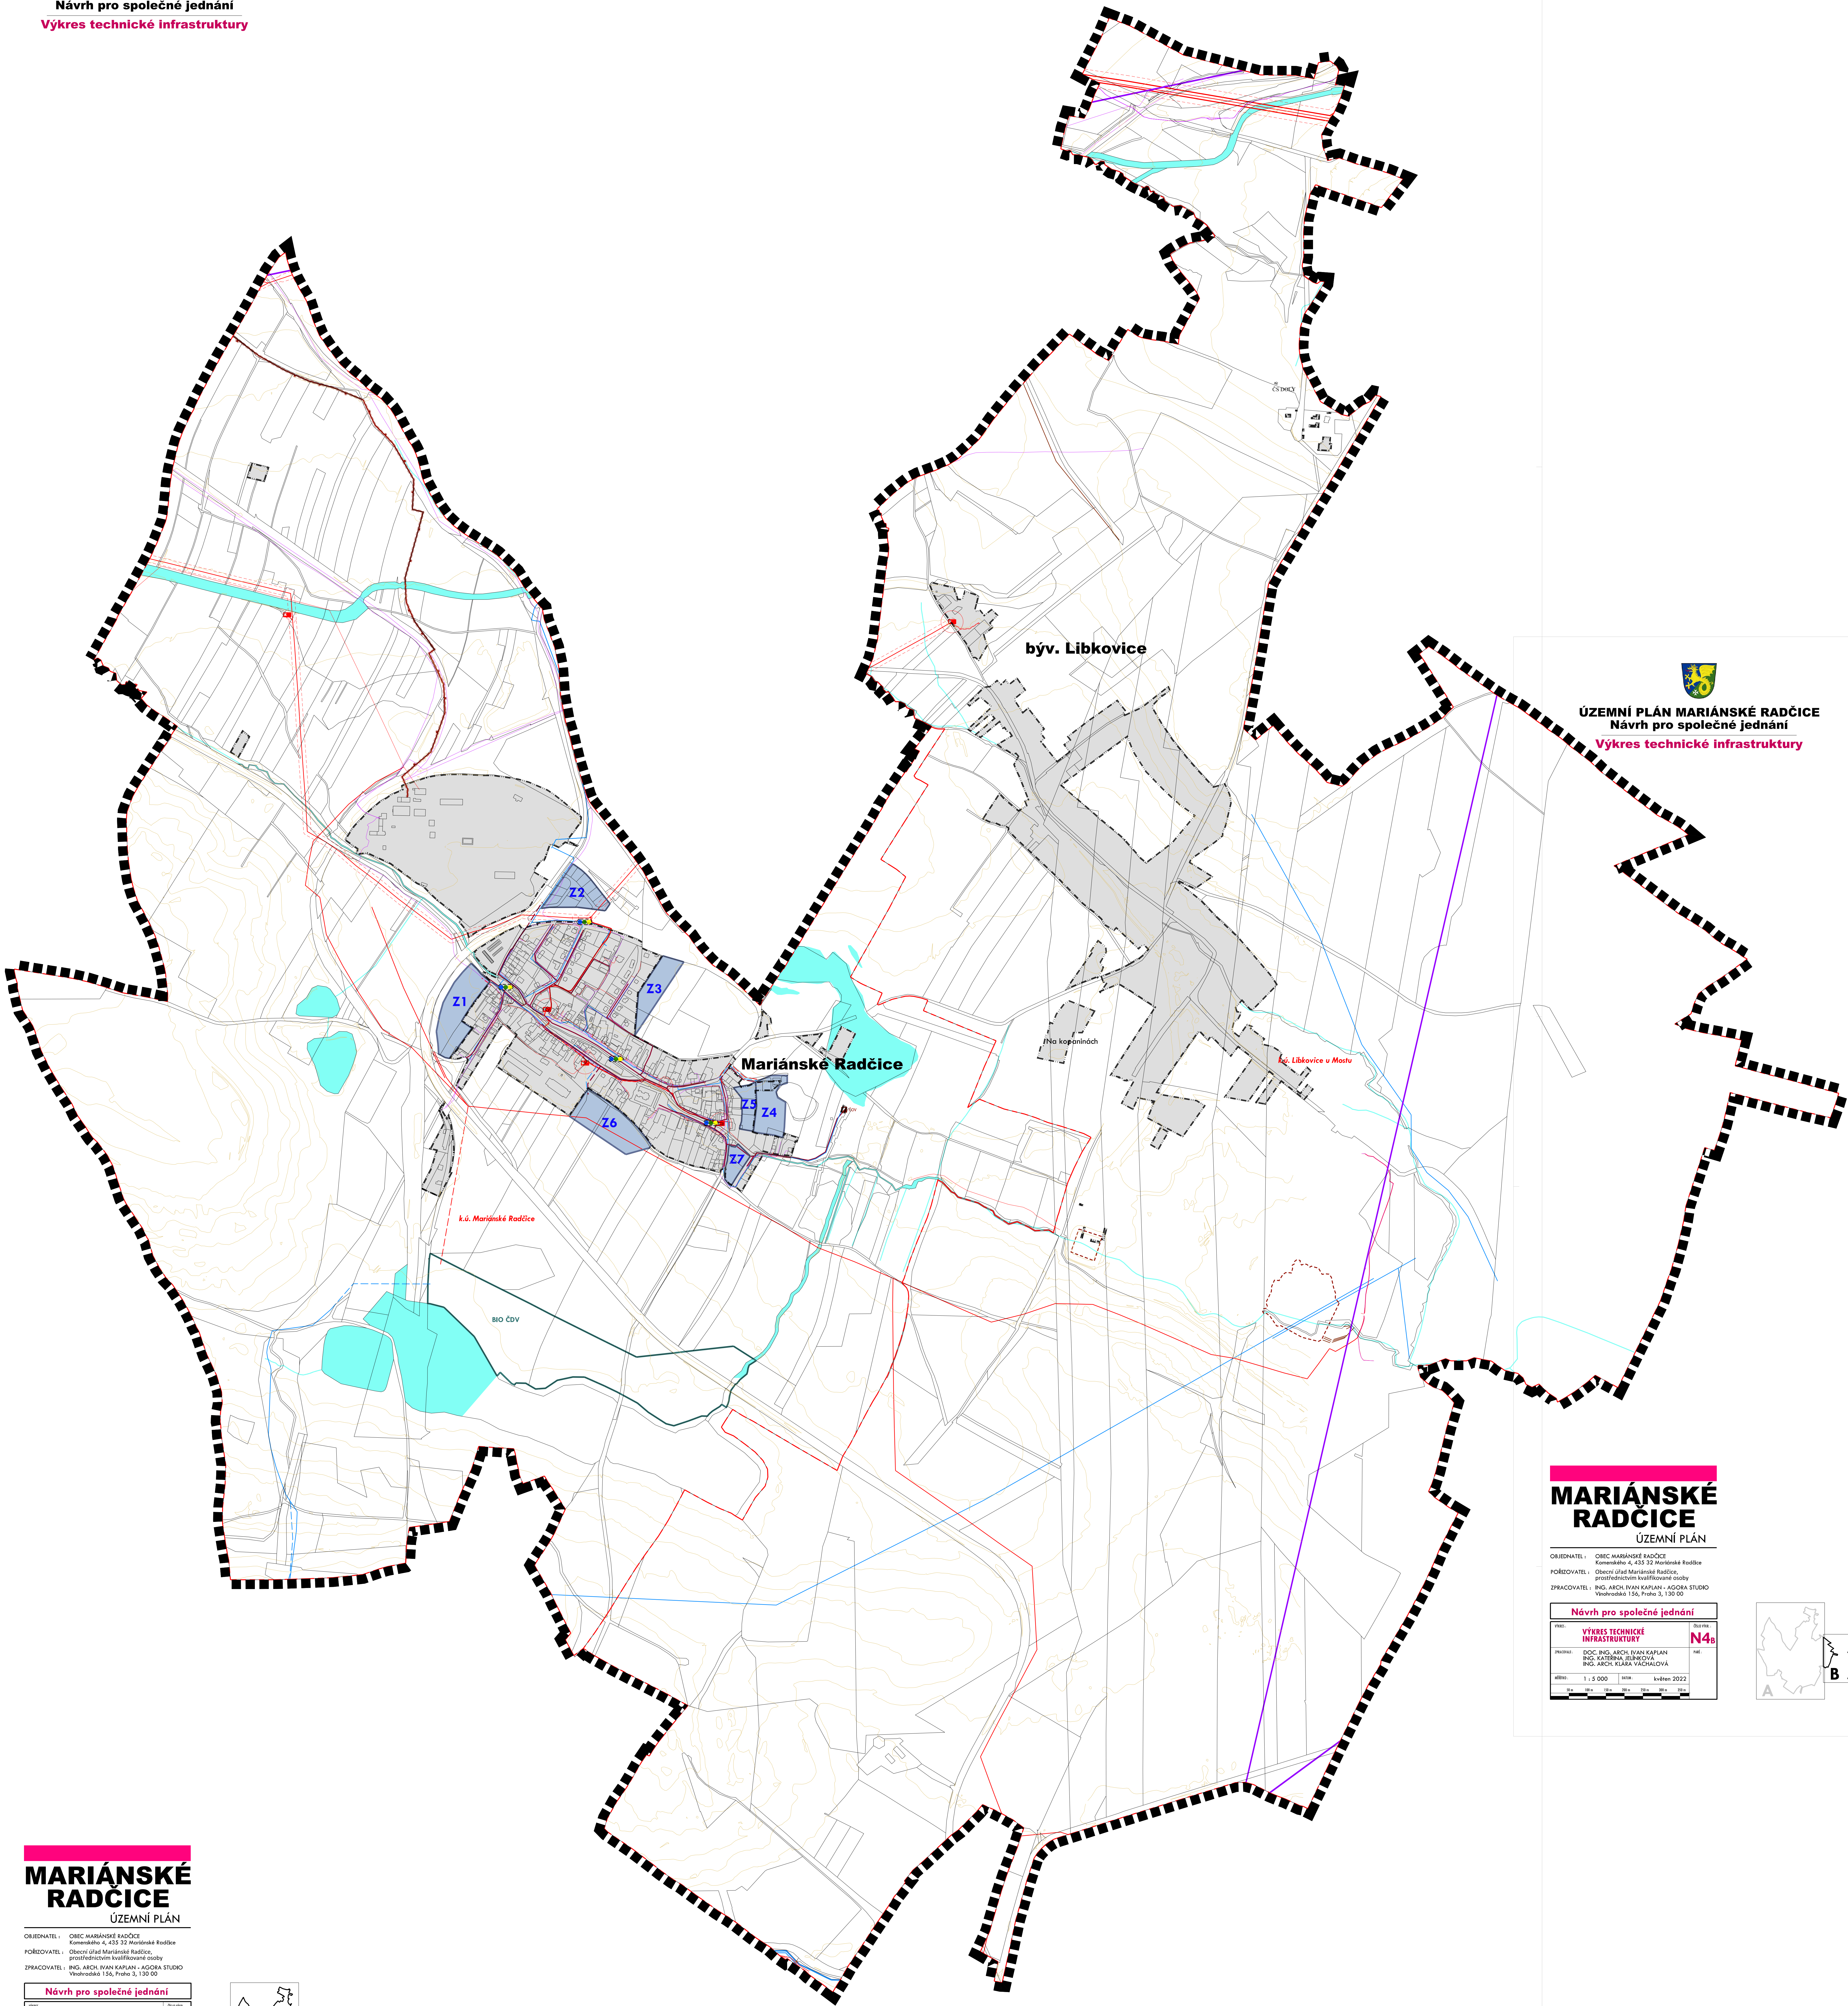


LEGENDA

- mapový podklad a hranice**
- KATASTRÁLNÍ MAPA
 - HRANICE ŘEŠENÉHO ÚZEMÍ
 - VRSTEVNICE
 - HRANICE KATASTRÁLNÍCH ÚZEMÍ
- základní členění území**
- ZASTAVĚNÉ ÚZEMÍ VYMEZENÉ KE KVĚTNU 2022
 - ZASTAVITELNÉ PLOCHY
 - PLOCHY PŘESTAVBY
- zásobování vodou**
- VODOVODNÍ SÍŤ
- kanalizace**
- KANALIZACE SPLAŠKOVÁ
 - ČIŠTÍRNA ODPADNÍCH VOD
 - OSTATNÍ ZAŘÍZENÍ K ODVÁDĚNÍ A ČIŠTĚNÍ ODPADNÍCH VOD
- odpadové hospodářství**
- STANOVISŤE TRÍDĚNÉHO ODPADU
- zásobování elektrickou energií**
- NADZEMNÍ / KABELOVÉ VEDENÍ VN
 - TRAFOSTANICE
- zásobování teplem**
- TEPLOVOD VĚ OCHRANNÉHO PÁŠMA
- telekomunikace**
- RRT SMĚROVÉ PAPRSKY
 - KOMUNIKAČNÍ VEDENÍ
- ostatní plošné stavby území (ochranná opatření)**
- BIOTECHNOLOGICKÝ SYSTÉM ČOV Z MR1
- ostatní plochy**
- PLOCHY VODNÍ A VODOHOSPODÁŘSKÉ

MARIÁNSKÉ
RADČICE
ÚZEMNÍ PLÁN

OBJEDNATEL:	OBEC MARIÁNSKÉ RADČICE	Komenská 4, 435 32 Mariánské Radčice
PORUČOVATEL:	Obec Mariánské Radčice	prostorovým kvalifikované osoby
ZPRACOVATEL:	ING. ARCH. IVAN KAPLAN – AČSKA STUDIO	Vodňanská 156, Praha 3, 130 00
Návrh pro společné jednání		
PROJEKT:	VÝKRES TECHNICKÉ INFRASTRUKTURY	stavba
PRŮJEM:	DOC. ING. ARCH. IVAN KAPLAN ING. KATEŘINA JIŘOVSKÁ ING. ARCH. KLARA VACHALOVÁ	1:100
MĚRITEL:	1:1 500	1:100
datum:	květen 2022	

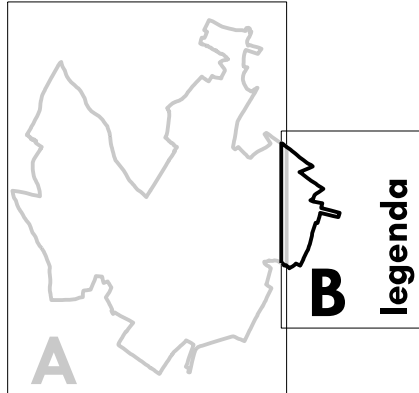

MARIÁNSKÉ
RADČICE
ÚZEMNÍ PLÁN

OBJEDNATEL:	OBEC MARIÁNSKÉ RADČICE	Komenská 4, 435 32 Mariánské Radčice
PORUČOVATEL:	Obec Mariánské Radčice	prostorovým kvalifikované osoby
ZPRACOVATEL:	ING. ARCH. IVAN KAPLAN – AČSKA STUDIO	Vodňanská 156, Praha 3, 130 00
Návrh pro společné jednání		
PROJEKT:	VÝKRES TECHNICKÉ INFRASTRUKTURY	stavba
PRŮJEM:	DOC. ING. ARCH. IVAN KAPLAN ING. KATEŘINA JIŘOVSKÁ ING. ARCH. KLARA VACHALOVÁ	1:100
MĚRITEL:	1:1 500	1:100
datum:	květen 2022	

