


VILA č.p..111 – II.NP + 3,300

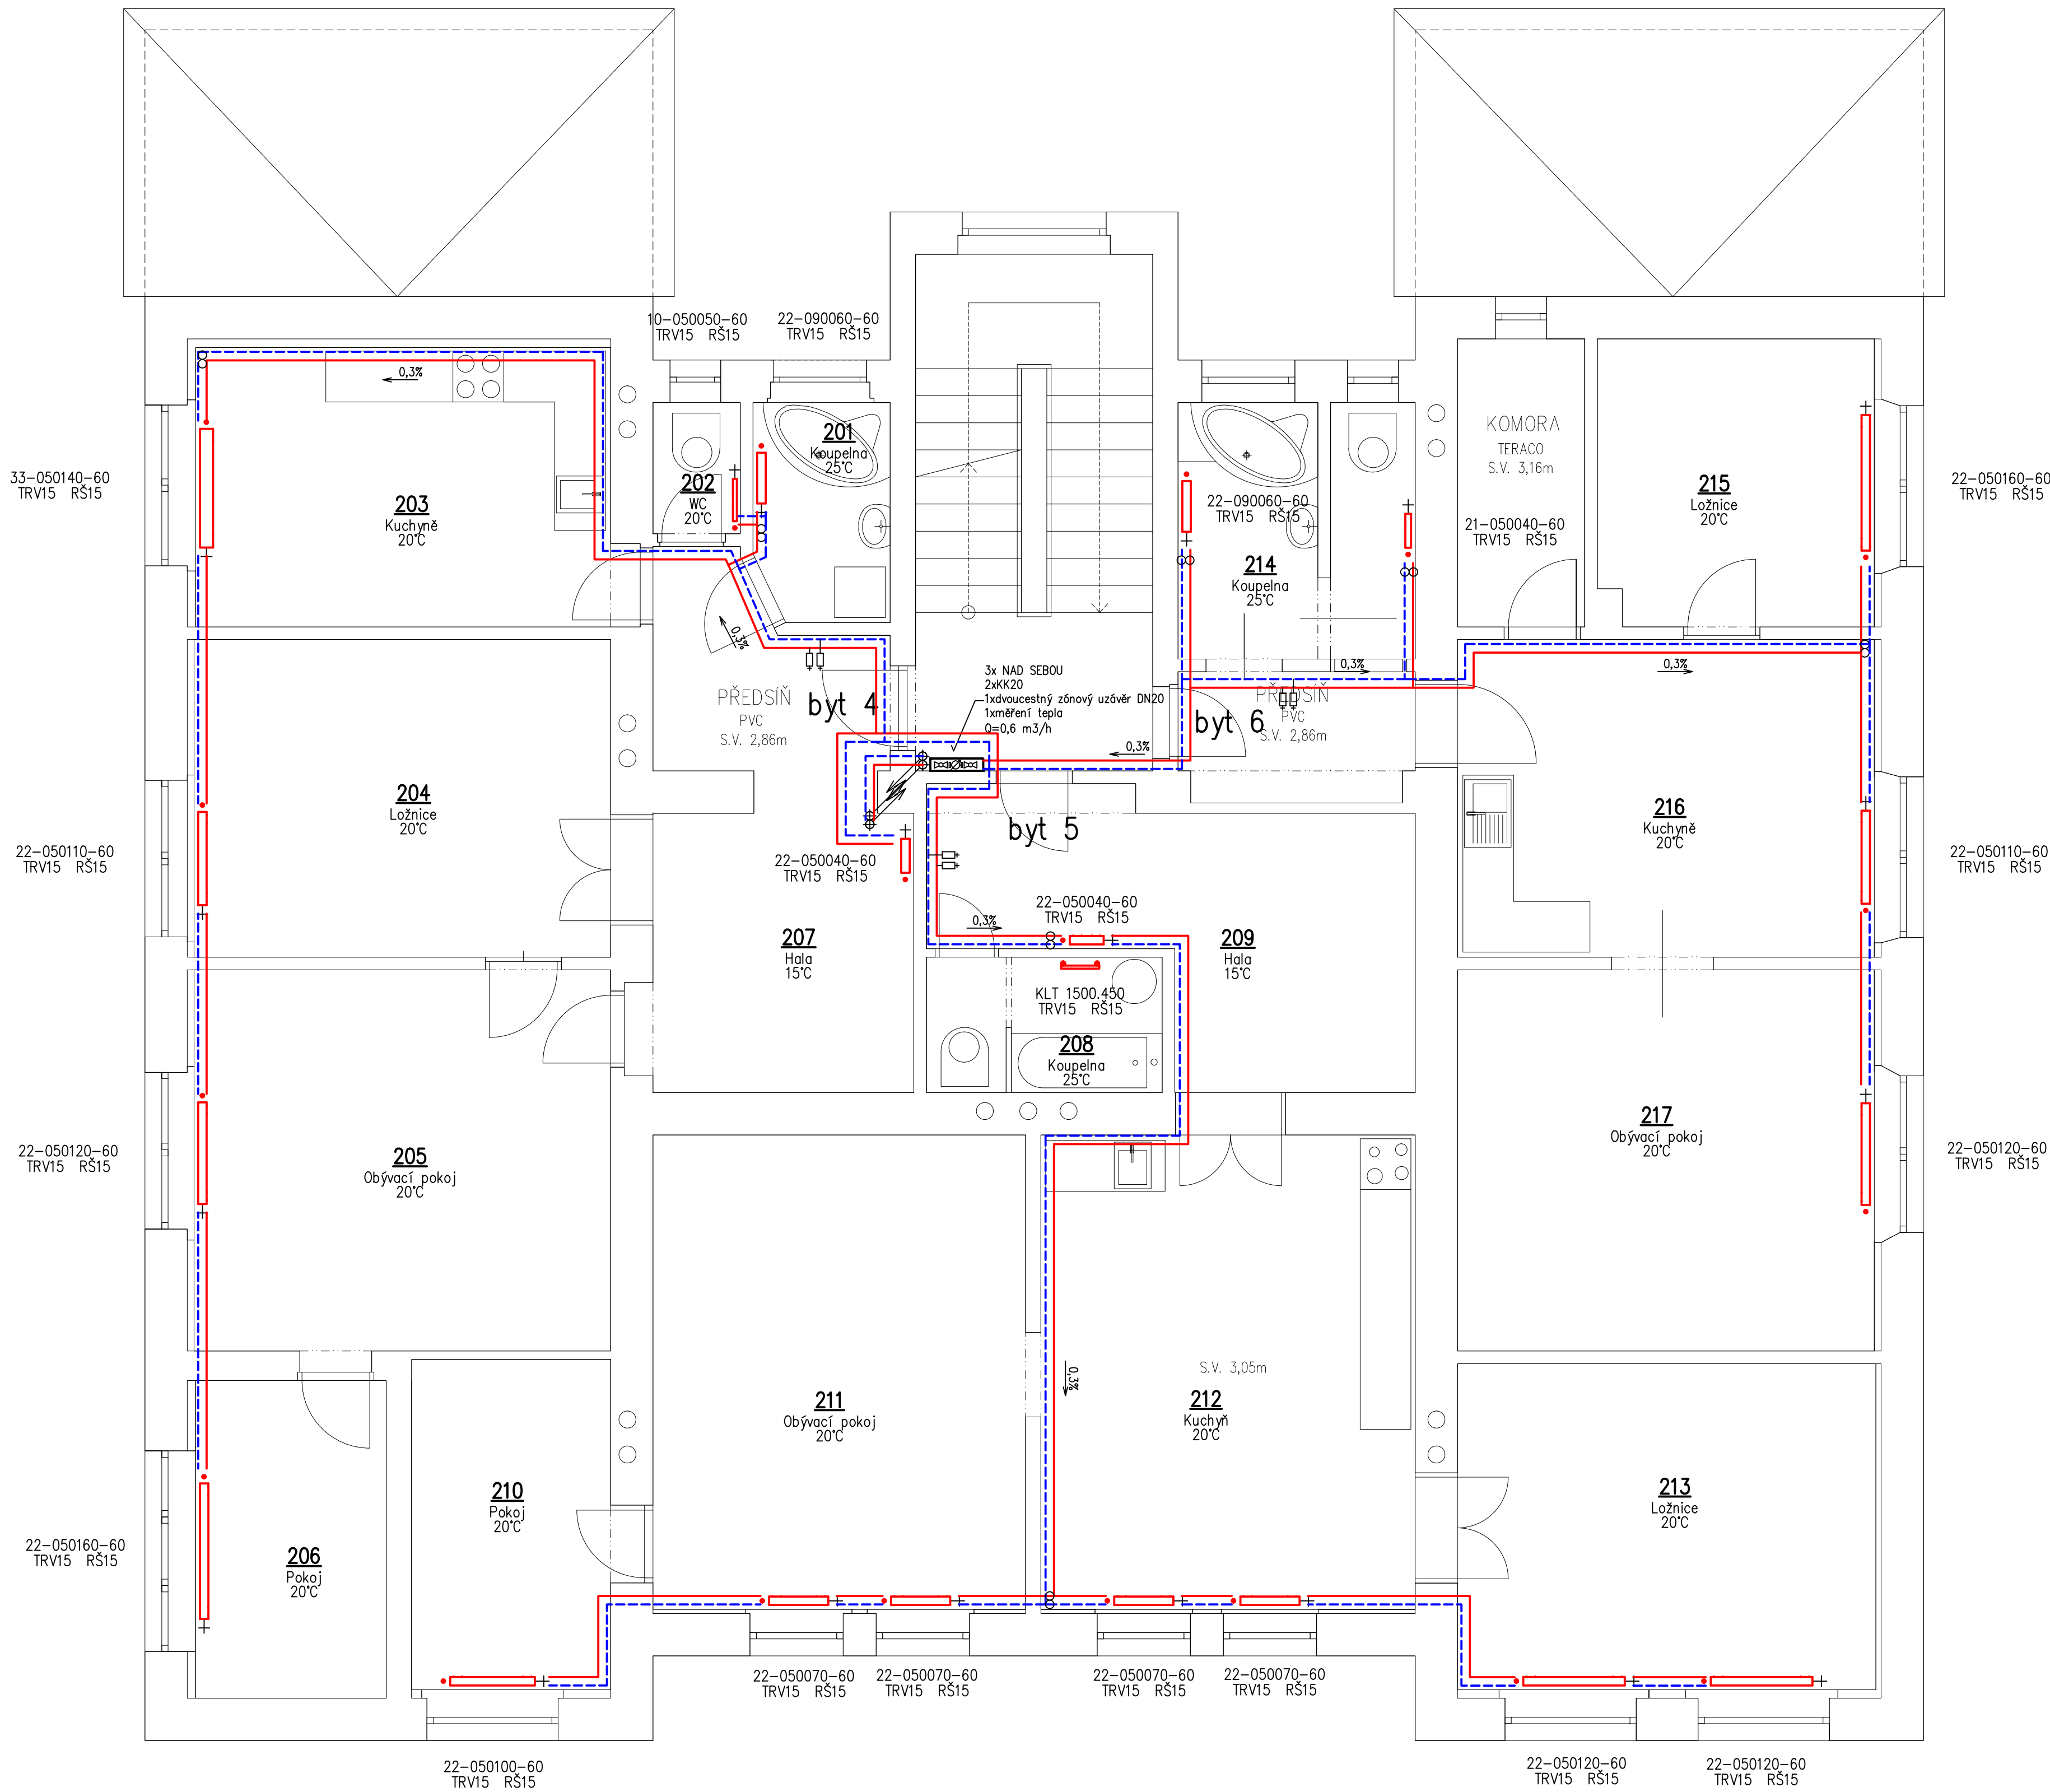

D.1.4 – Vytápění

| | | | | | | | |
|---|--|-------------------------|--|-----------------|--|--|--|
| ZODP. PROJEKTANT | | VYPRACOVAL | | KRESLIL | | Ing. Radek Fokt Pod Studánkou 3015/45 434 01 MOST IČO: 432 42 995 | |
| Miroslav FOKT | | Ing. Radek FOKT | | Ing. Radek FOKT | | | |
| | | | | | | | |
| INVESTOR: Obec Mariánské Radčice, Komenského 4, Mariánské Radčice | | | | | | ZAKÁZKA č. 7707 - 07 - 2014 FORMÁT 6 x A4 DATUM 07.2014 STUPEŇ DSP MĚŘÍTKO 1:50 | |
| KRAJ: Ústecký | | OBEC: Mariánské Radčice | | | | | |
| AKCE: | | | | | | | |
| Změna zdroje tepla v bytovém domě | | | | | | Výkres | |