


Situace (M 1:500)
 -katastrální území Mariánské Radčice p.č. 769/1-

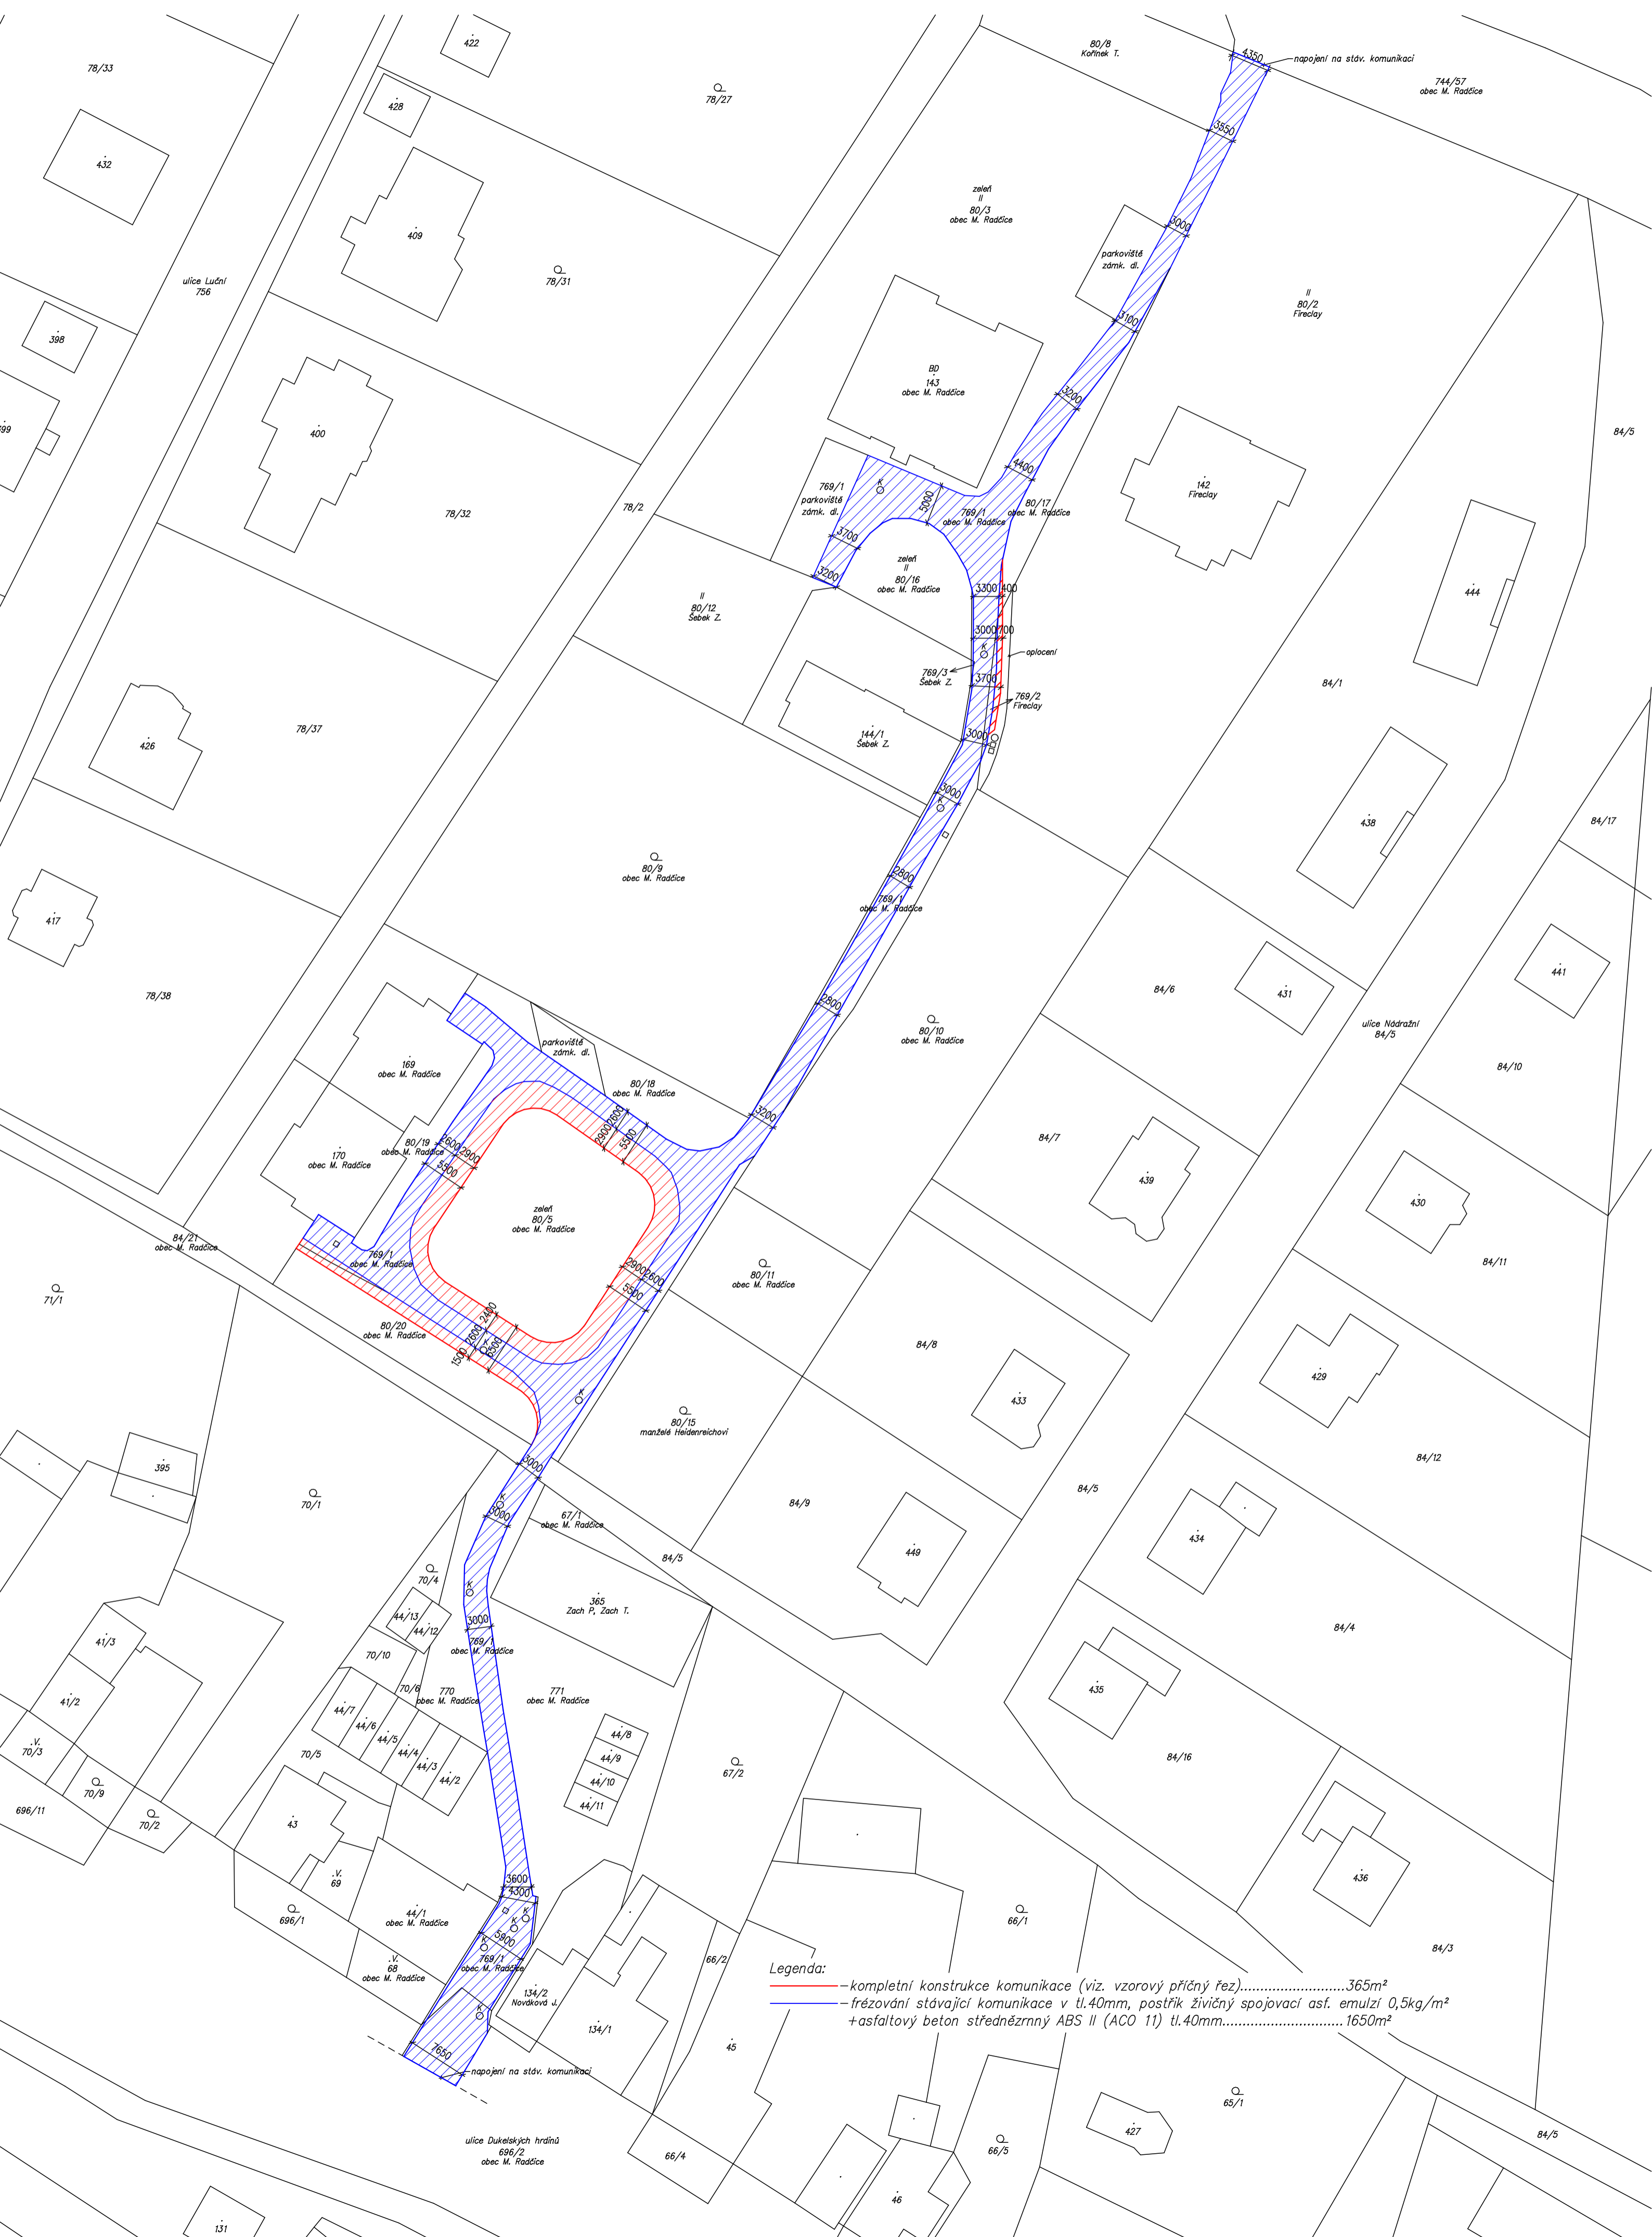

Legenda:
 —————kompletní konstrukce komunikace (viz. vzorový příčný řez).....365m²
 —————frézování stávající komunikace v tl.40mm, postřik živičný spojovací asf. emulzí 0,5kg/m²
 +asfaltový beton střednězrný ABS II (ACO 11) tl.40mm.....1650m²