


DOPRAVNĚ INŽENÝRSKÁ OPATŘENÍ

DOČASNÉ DOPRAVNÍ ZNAČENÍ PŘI PROVÁDĚNÍ PRACÍ V INTRAVILÁNU

Uzavírka jednoho jízdního pruhu - řízení dopravy poučenými pracovníky

III/2564 Mariánské Radčice

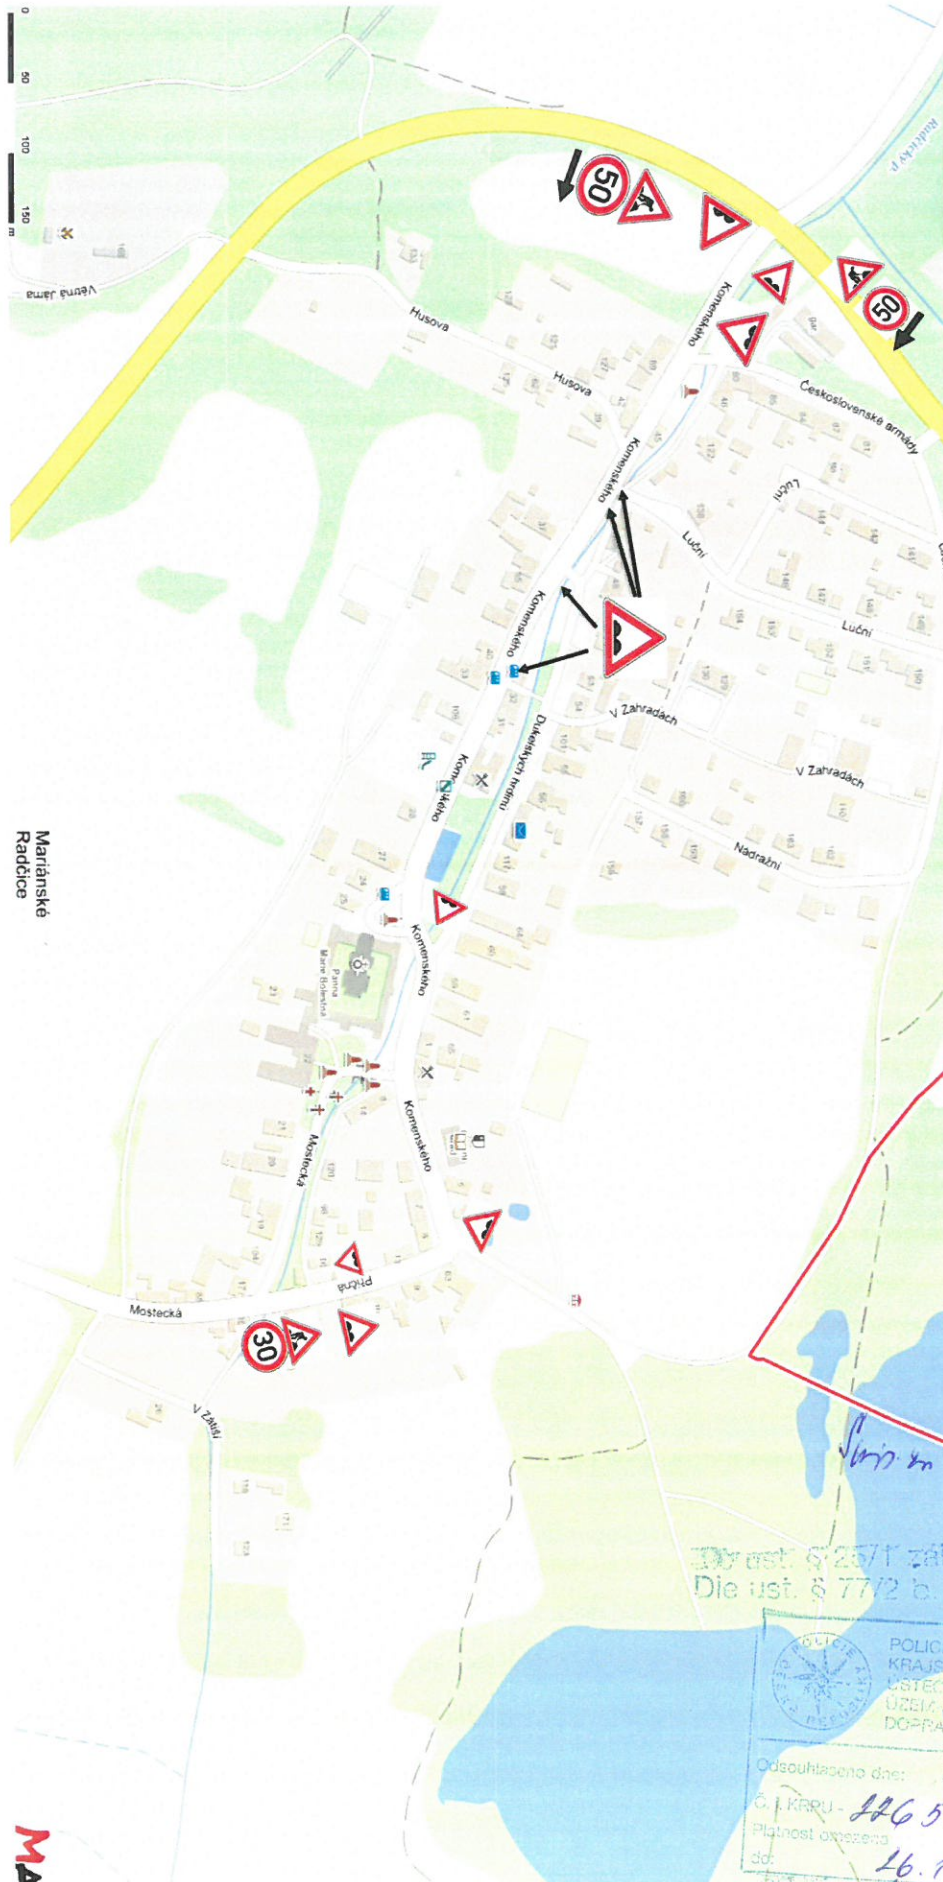

26. 11. 2018

01E/11236/218/16c
01E/11254/218/16c

Dotaz: § 26/1 zák. č. 13/1997 Sb.
Die ust. § 77/2 b. zák. č. 13/1997 Sb.

	POLICIE ČESKÉ REPUBLIKY	PRŮVODNÍ
	ÚSTECKÝ ÚZEMNÍ ÚŘAD	OPATŘENÍ

Odsouhlaseno dne: 21. 11. 2018
C. J. KRRU - 116 535-11 5-2018-0400
Platnost opatření: 26. 11. - 15. 12. 2018
Podpisy: [Signature]


MA

DOPRAVNĚ INŽENÝRSKÁ OPATŘENÍ

DOČASNÉ DOPRAVNÍ ZNAČENÍ PŘI PROVÁDĚNÍ PRACÍ V INTRAVILÁNU

Uzavírka jednoho jízdního pruhu - řízení dopravy poučenými pracovníky

III/2564 Mariánské Radčice

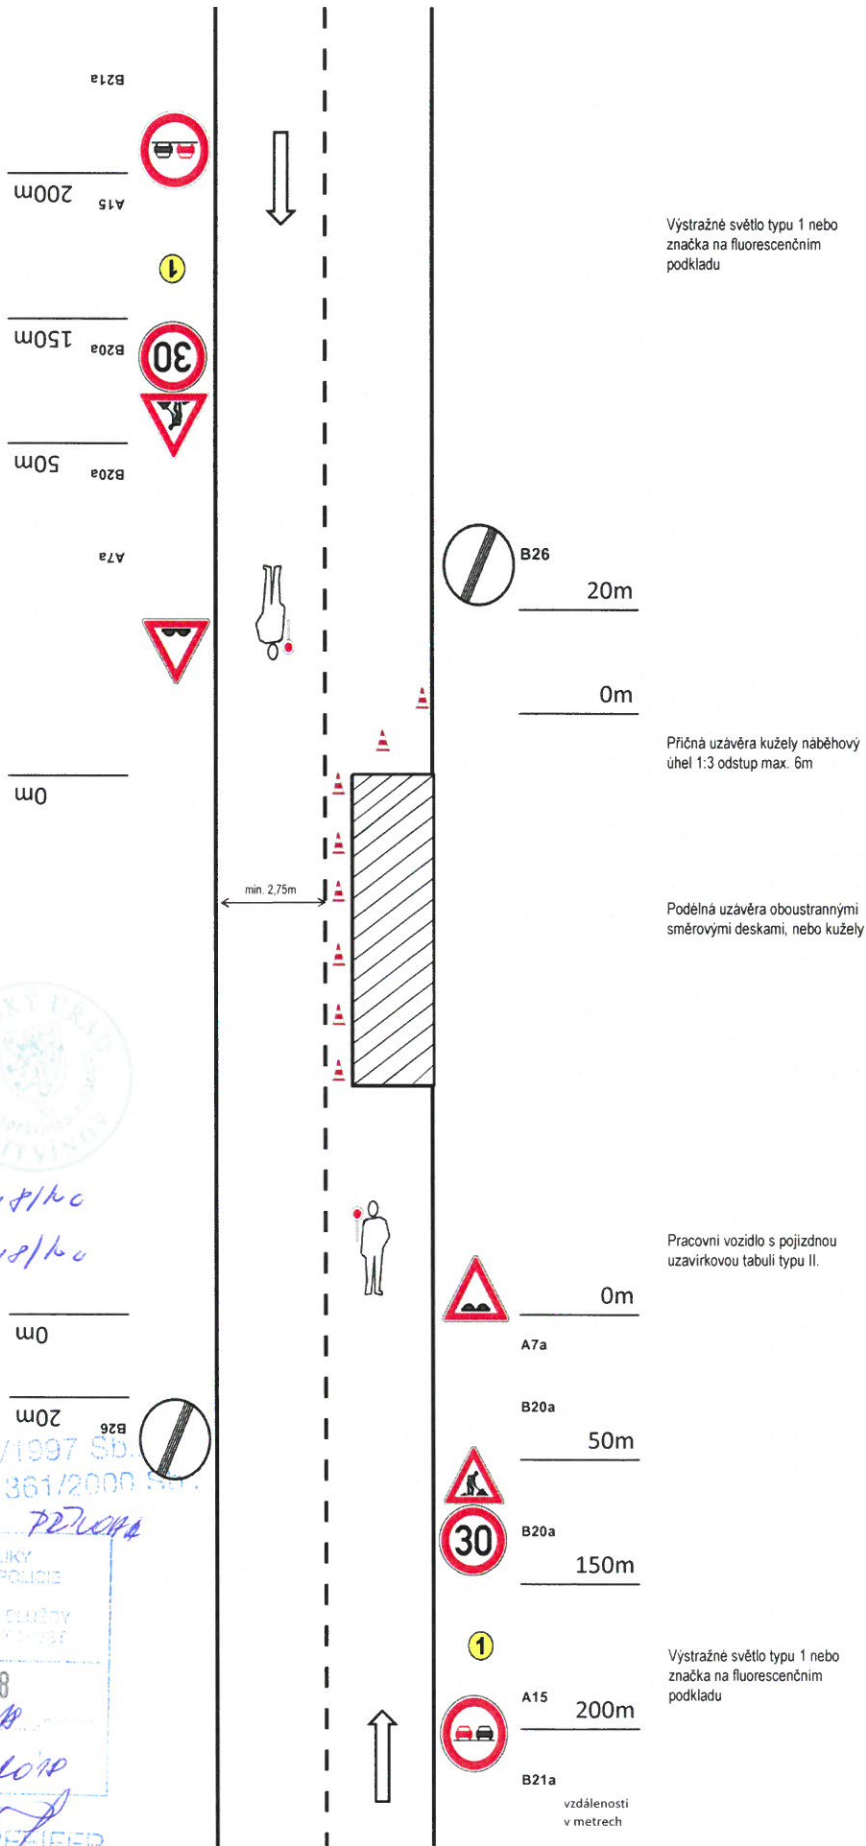

012/11254/218/100
26. 11. 2018
K1

Dle ust. § 25/1 zák. č. 13/1997 Sb.
Dle ust. § 77/2 b. zák. č. 361/2000 Sb.

POJÍZDNÁ UZÁVÍRKA
MARIÁNSKÉ RADČICE
USTŘEDNÍ ÚŘAD
MARIÁNSKÉ RADČICE
16. 11. - 15. 12. 2018

por. Ing. Stanislav PEZIFER